
戚姬寺遗址（含古建筑）保护维修工程

施工图


曲阜市安怀堂文物工程设计有限公司

2018年4月


图 纸 目 录

序号	图纸名称	图号	比例	图幅
01	戚姬寺遗址总平面设计图	SJ-01	1:400	A3
02	戚姬寺遗址南立面、北立面设计图	SJ-02	1:200	A3
03	戚姬寺遗址东立面、西立面设计图	SJ-03	1:300	A3
04	戚姬寺遗址剖面设计图	SJ-04	1:300	A3
05	铁艺围栏大样图	SJ-05	1:25	A3
06	铁艺大门大样图	SJ-06	1:25	A3
07	大门平面设计图	SJ-07	1:30	A3
08	大门南立面设计图	SJ-08	1:30	A3
09	大门北立面设计图	SJ-09	1:30	A3
10	大门西立面设计图	SJ-10	1:30	A3
11	大门剖面设计图	SJ-11	1:30	A3
12	前殿平面设计图	SJ-12	1:40	A3
13	前殿南立面设计图	SJ-13	1:40	A3
14	前殿北立面设计图	SJ-14	1:40	A3
15	前殿西立面设计图	SJ-15	1:30	A3
16	前殿东立面设计图	SJ-16	1:30	A3
17	前殿 1-1 剖面设计图	SJ-17	1:25	A3
18	前殿 M1 大样图	SJ-18	1:20	A3
19	前殿 M2 大样图	SJ-19	1:20	A3
20	前殿 C1 大样图	SJ-20	1:20	A3
21	二殿平面设计图	SJ-21	1:25	A3

22	二殿南立面设计图	SJ-22	1:50	A3
23	二殿北立面设计图	SJ-23	1:50	A3
24	二殿西立面设计图	SJ-24	1:30	A3
25	二殿东立面设计图	SJ-25	1:30	A3
26	二殿 1-1 剖面设计图	SJ-26	1:40	A3
27	二殿 M1 大样图	SJ-27	1:20	A3
28	二殿 C1 大样图	SJ-28	1:15	A3
29	后殿平面设计图	SJ-29	1:80	A3
30	后殿南立面设计图	SJ-30	1:80	A3
31	后殿西立面设计图	SJ-31	1:40	A3
32	后殿东立面设计图	SJ-32	1:40	A3
33	后殿 1-1 剖面设计图	SJ-33	1:40	A3
34	后殿 2-2 剖面设计图	SJ-34	1:40	A3
35	甬路大样图	SJ-35	1:20	A3

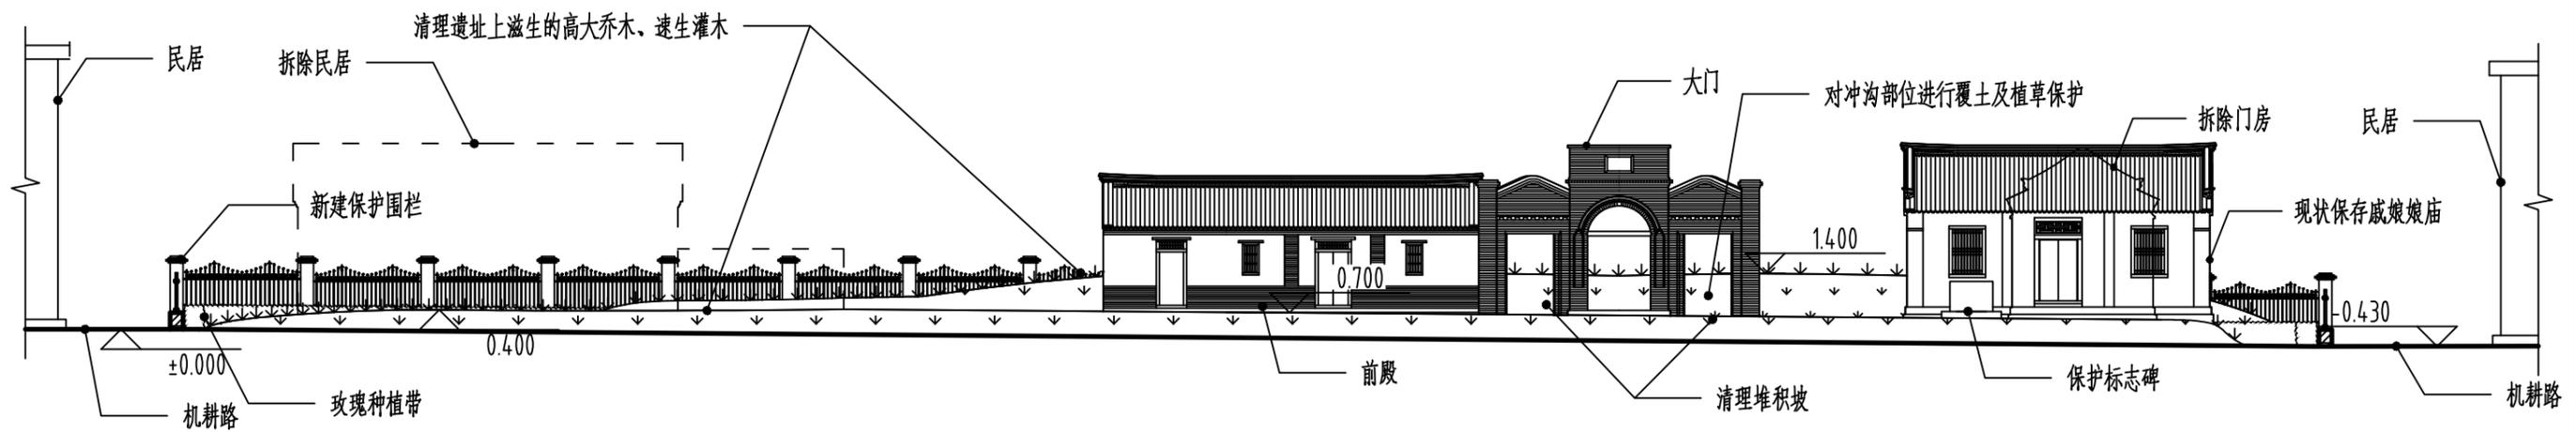


威姬寺遗址南立面设计图 1:200

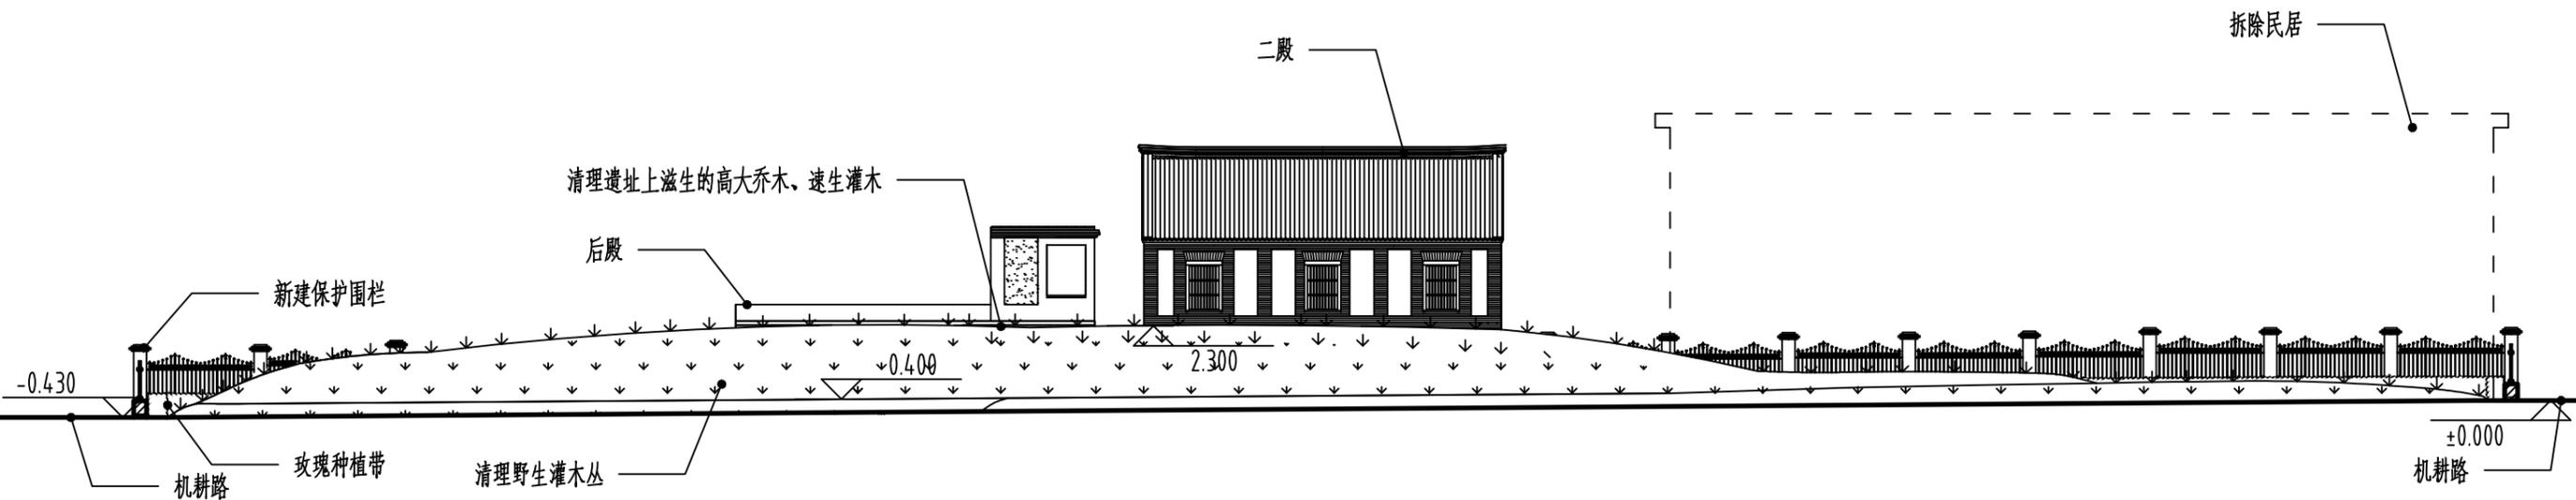


威姬寺遗址北立面设计图 1:200

图例：
植草保护：[Symbol]

曲阜市安怀堂文物工程设计有限公司 文物勘察设计甲级资质（文物设甲字0601SJ0026）	审定	梅红	项目负责人	林雨婷	设计制图	王凯	工程名称	威姬寺遗址（含古建筑）保护维修方案	图号	SJ-02
	审核	刘	专业负责人	刘	勘察测绘	刘	图纸名称	威姬寺遗址南立面、北立面设计图	日期	2017.09

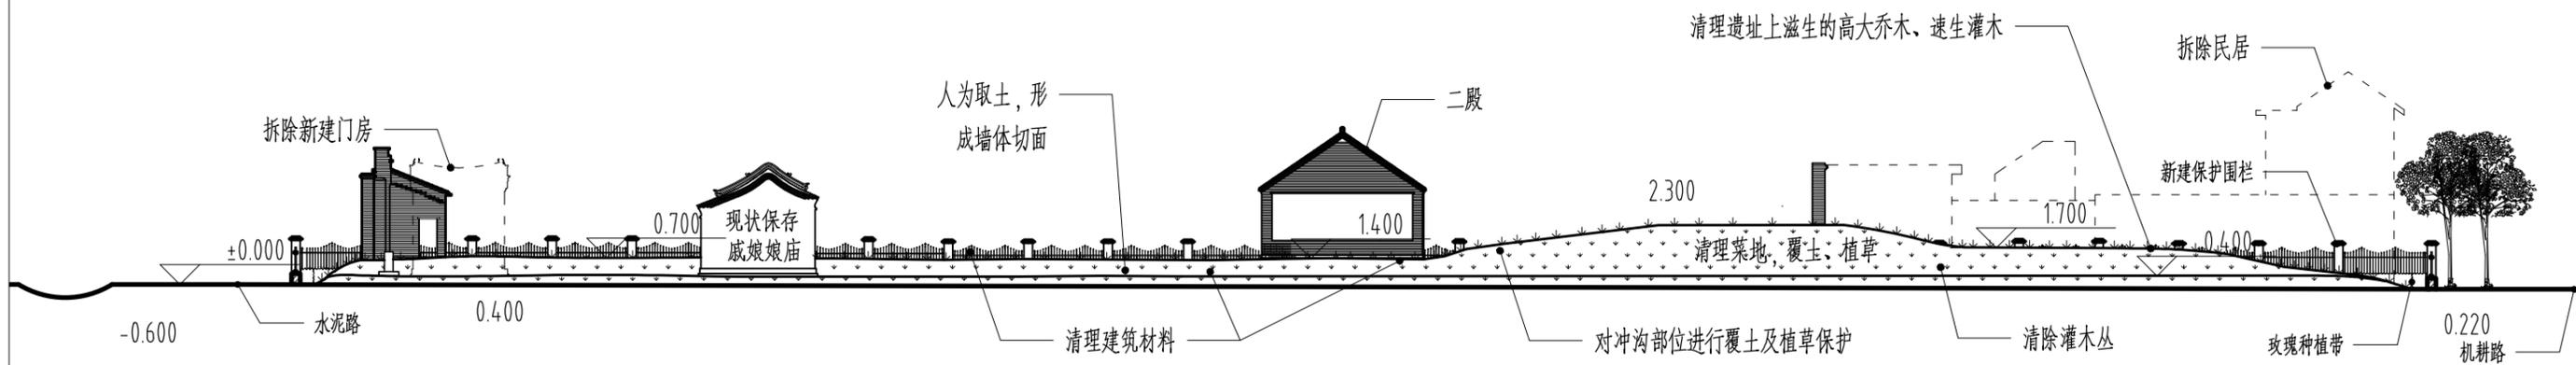

威姬寺遗址东立面设计图 1:300

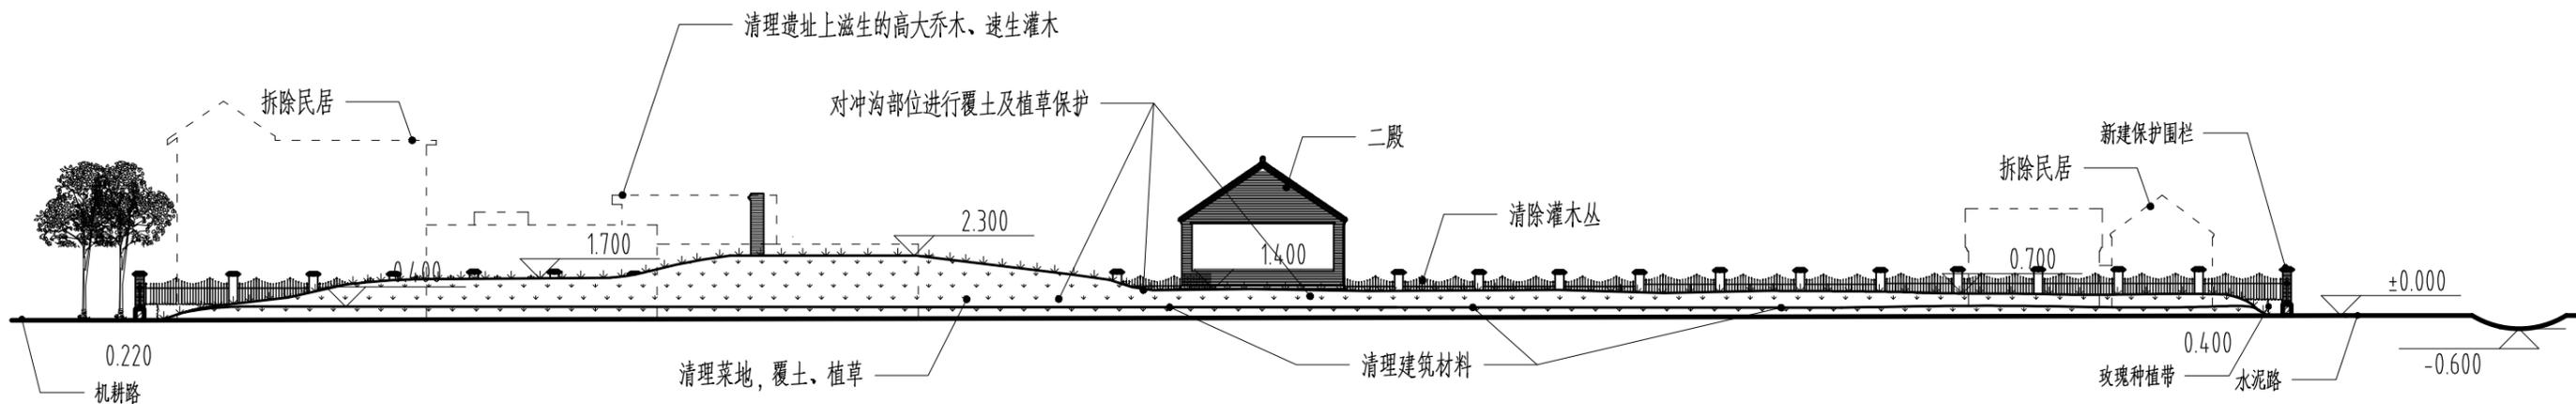


威姬寺遗址西立面设计图 1:300


图例:

植草保护:

曲阜市安怀堂文物工程设计有限公司 文物勘察设计甲级资质 (文物设甲字0601SJ0026)	审定		项目负责人		设计制图		工程名称	威姬寺遗址 (含古建筑) 保护维修方案	图号	SJ-03
	审核		专业负责人		勘察测绘		图纸名称	威姬寺遗址东立面、西立面设计图	日期	2017.09

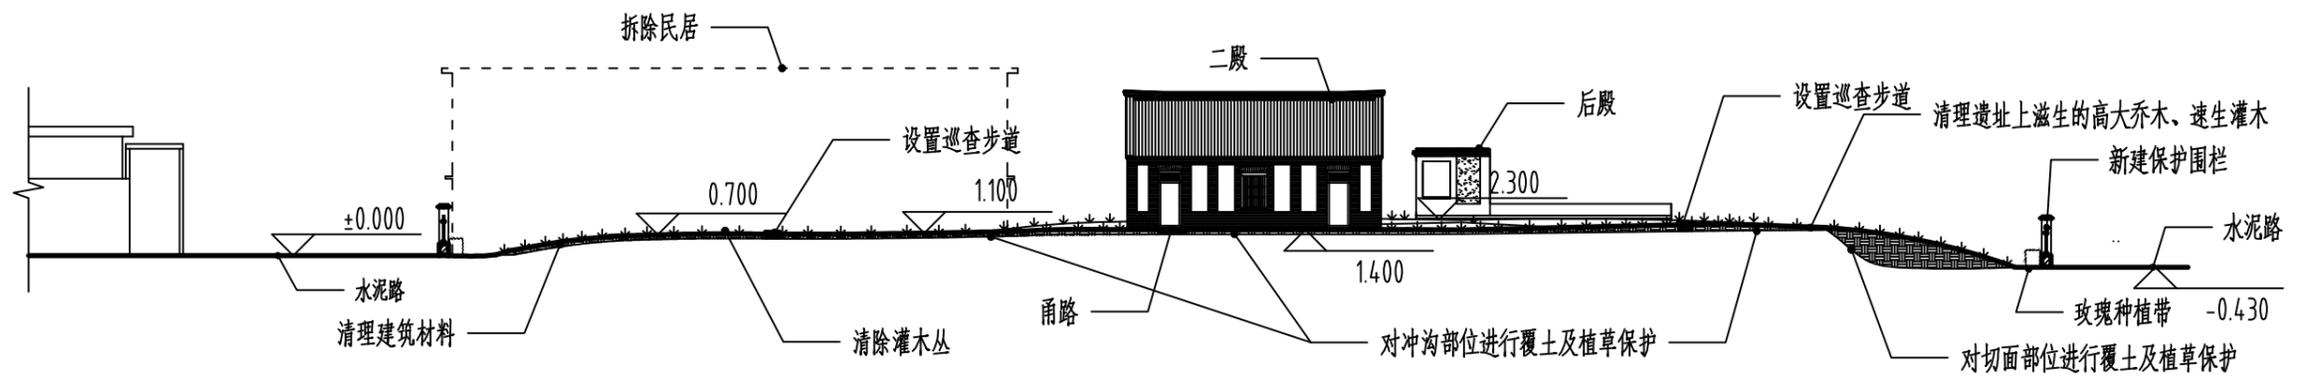

戚姬寺遗址1-1剖面设计图 1:300

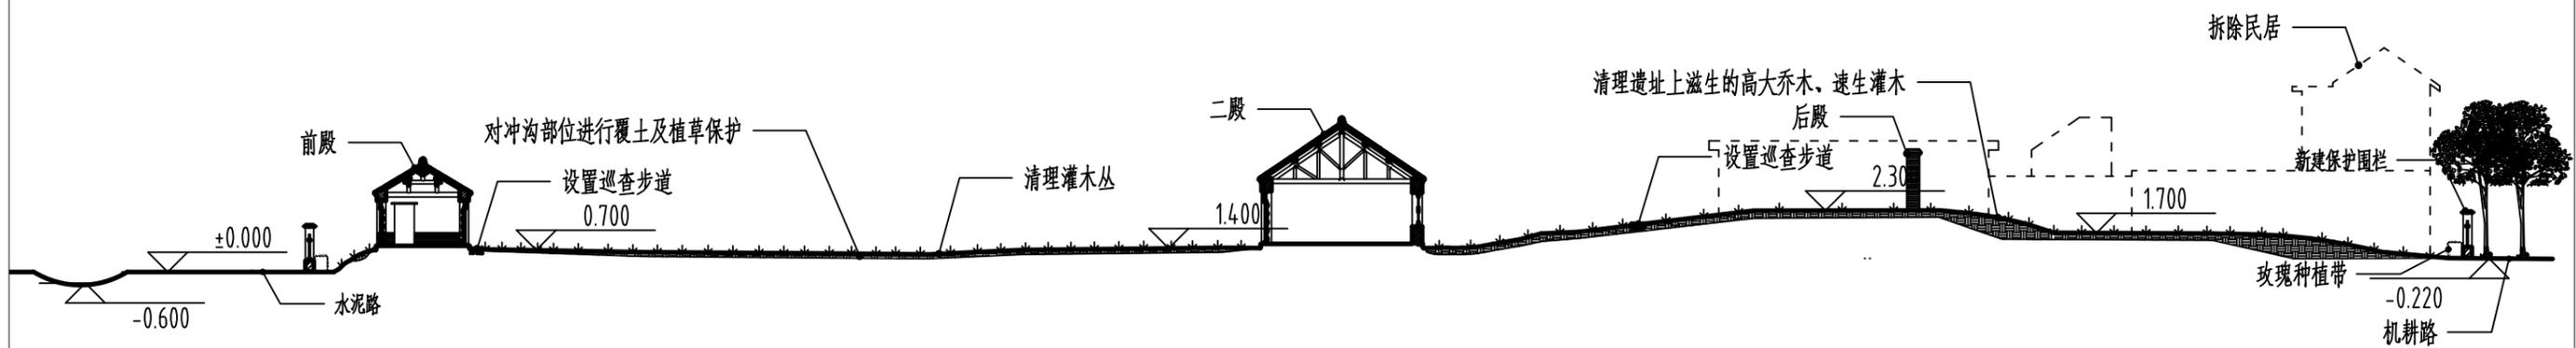


戚姬寺遗址2-2剖面设计图 1:300

图例:


植草保护: [Symbol]

覆土保护: [Symbol]


曲阜市安怀堂文物工程设计有限公司 文物勘察设计甲级资质 (文物设甲字0601SJ0026)	审定	梅金	项目负责人	林雨婷	设计制图	王凯	工程名称	戚姬寺遗址 (含古建筑) 保护维修方案	图号	SJ-04
	审核	王凯	专业负责人	王凯	勘察测绘	王凯	图纸名称	戚姬寺遗址剖面设计图	日期	2017.09

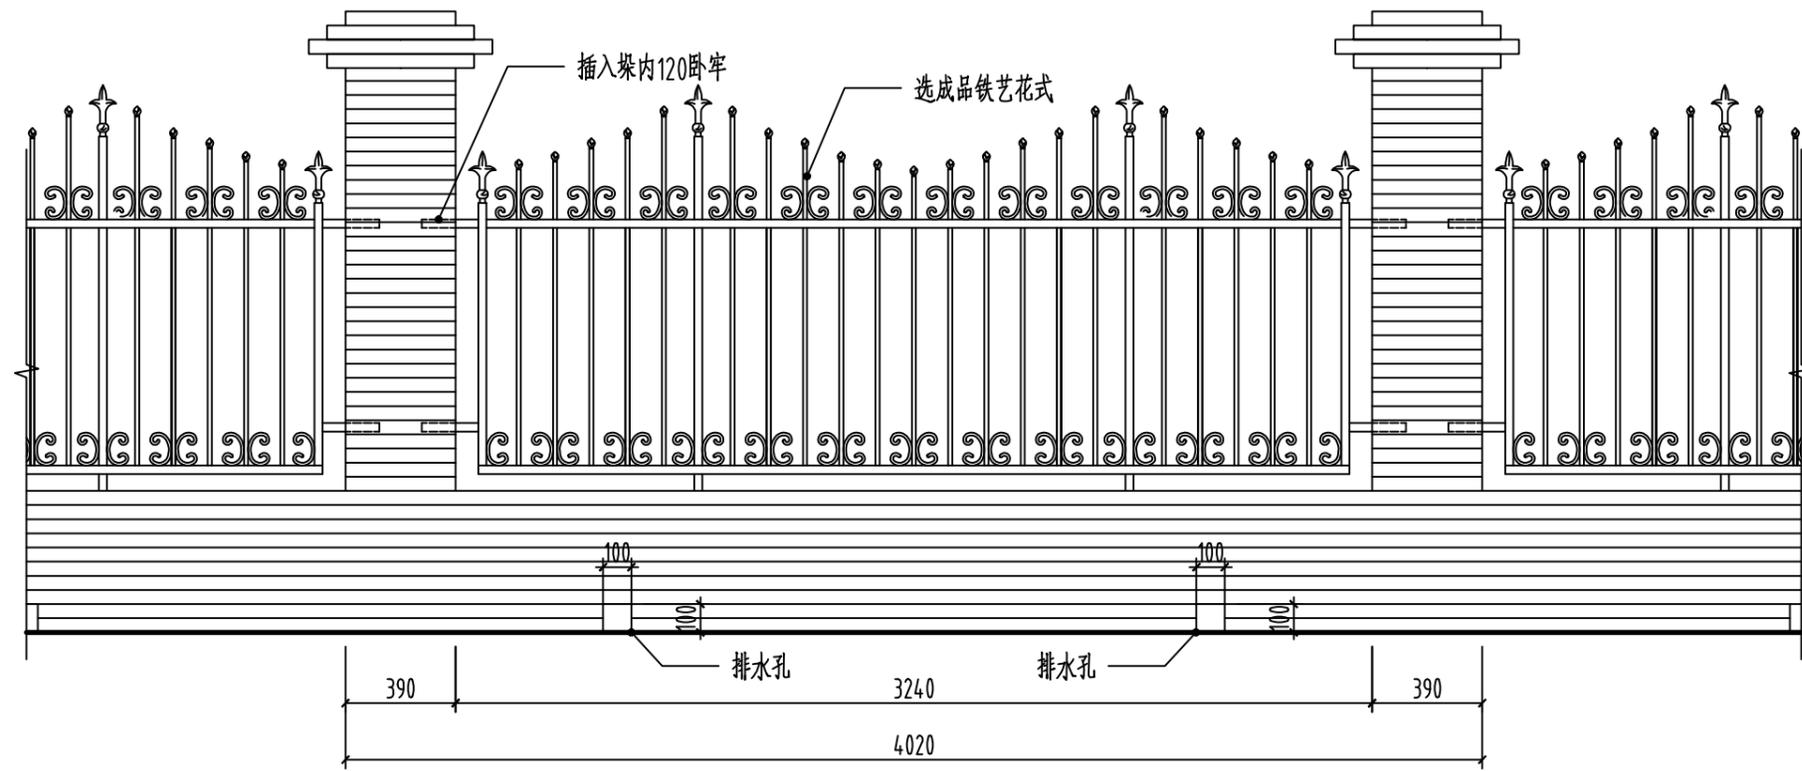

立面图

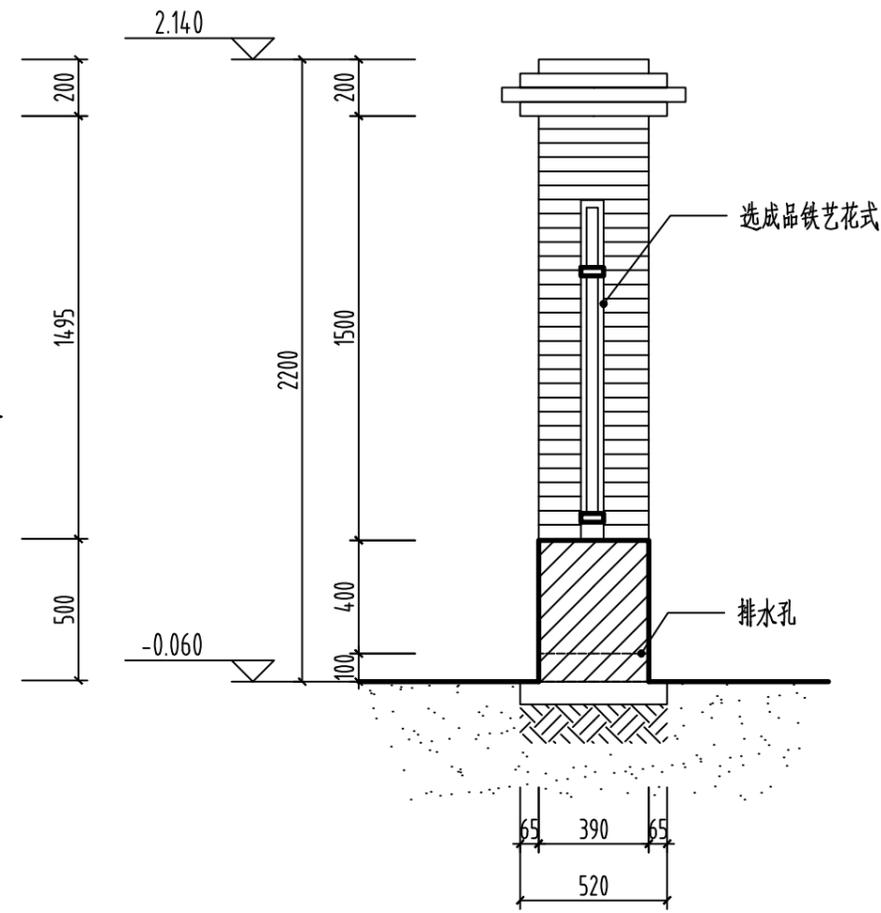

剖面图

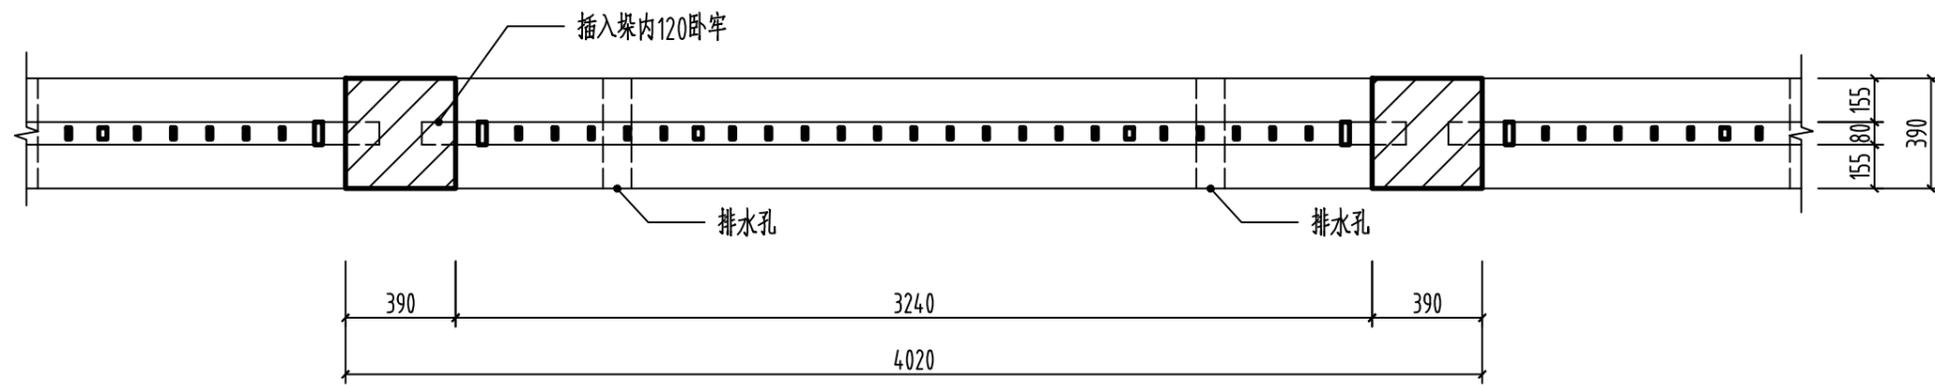


平面图

铁艺围栏大样图 1:25

维修措施:


- 1、定陶戚姬寺遗址外围设置围墙，围墙范围：北、西、东三侧至机耕路路边，南侧至水泥路路边，在南侧围墙设置入口，围墙高2.2米，总长319米，围墙内面积6327.5平方米。围墙为通透式，底部青砖砌筑，上部为铁艺栅栏。
- 2、围墙底部每隔2米设置排水口。

曲阜市安怀堂文物工程设计有限公司 文物勘察设计甲级资质（文物设甲字0601SJ0026）	审定	徐金	项目负责人	林雨婷	设计制图	王凯	工程名称	戚姬寺遗址（含古建筑）保护维修方案	图号	SJ-05
	审核	王凯	专业负责人	王凯	勘察测绘	王凯	图纸名称	铁艺围栏大样图	日期	2017.09

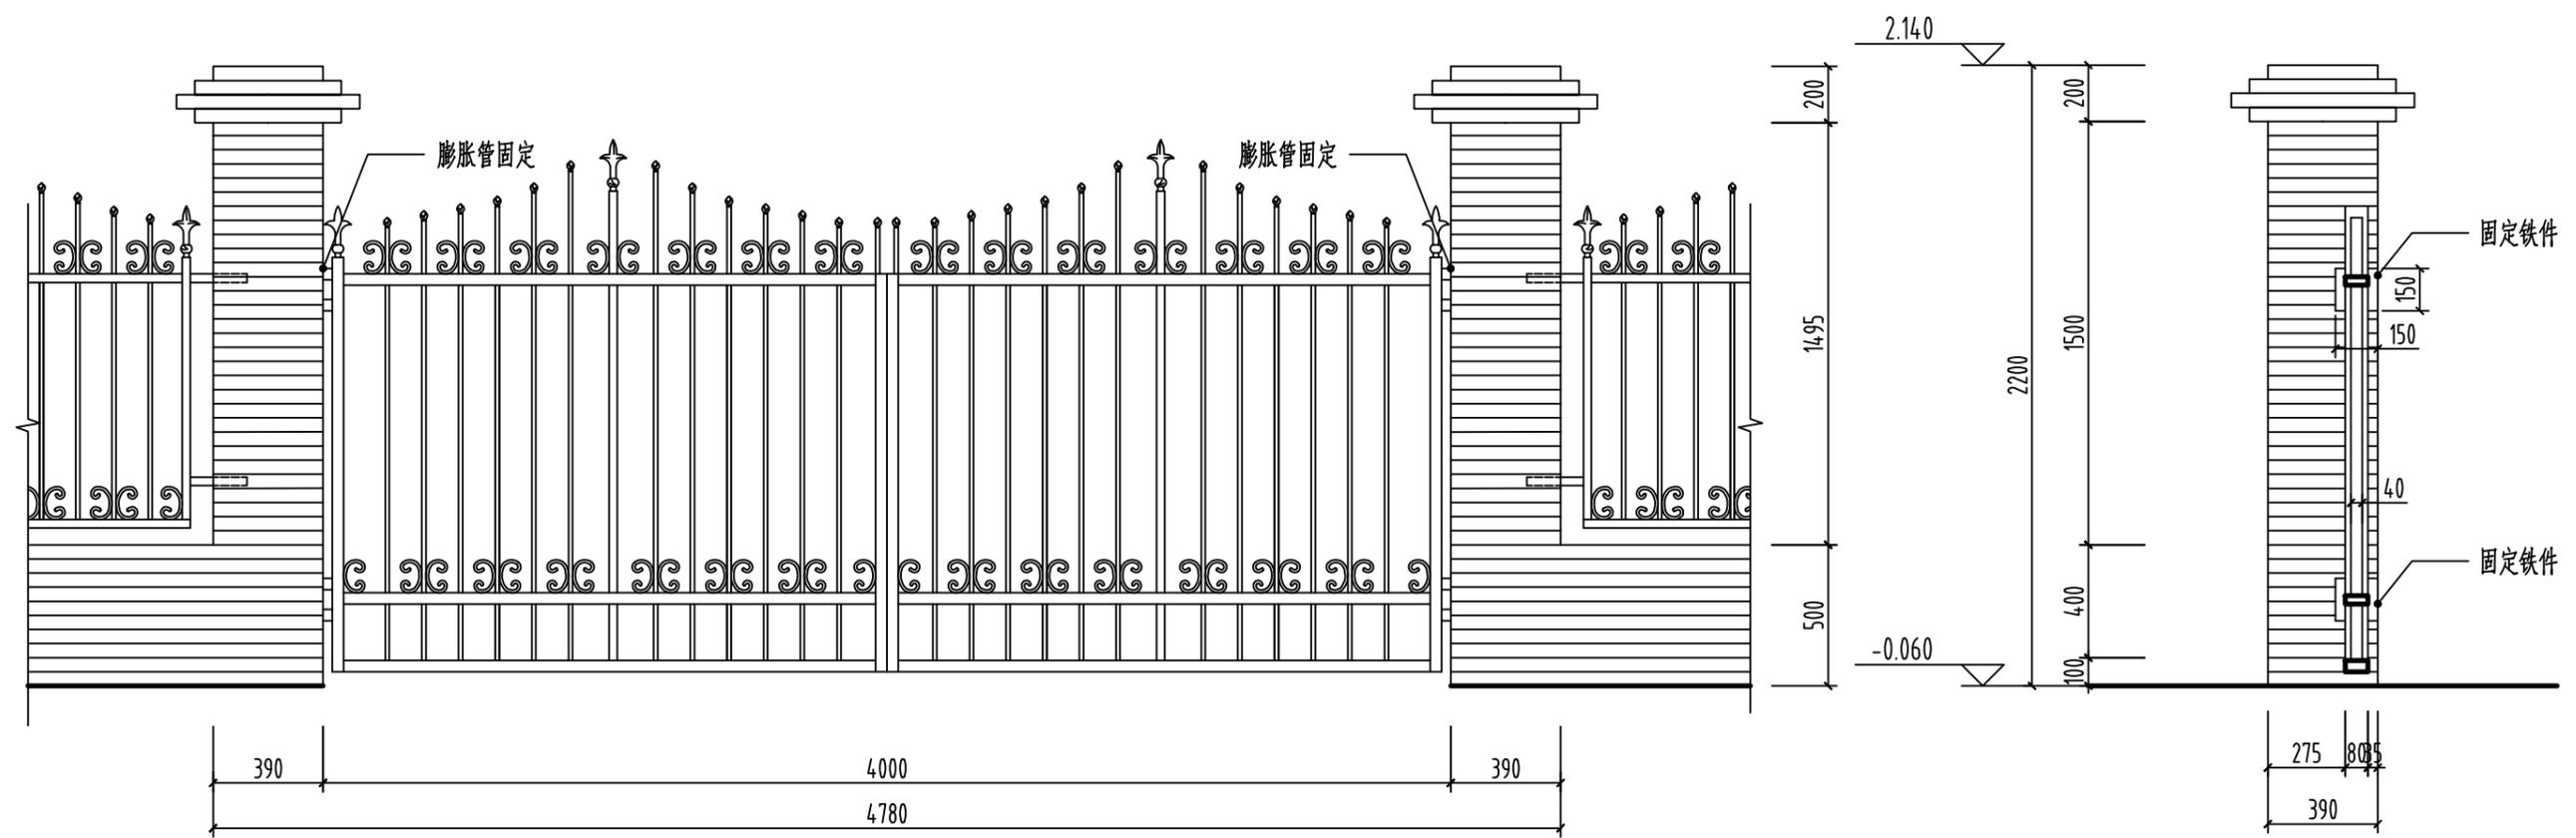

立面图


剖面图

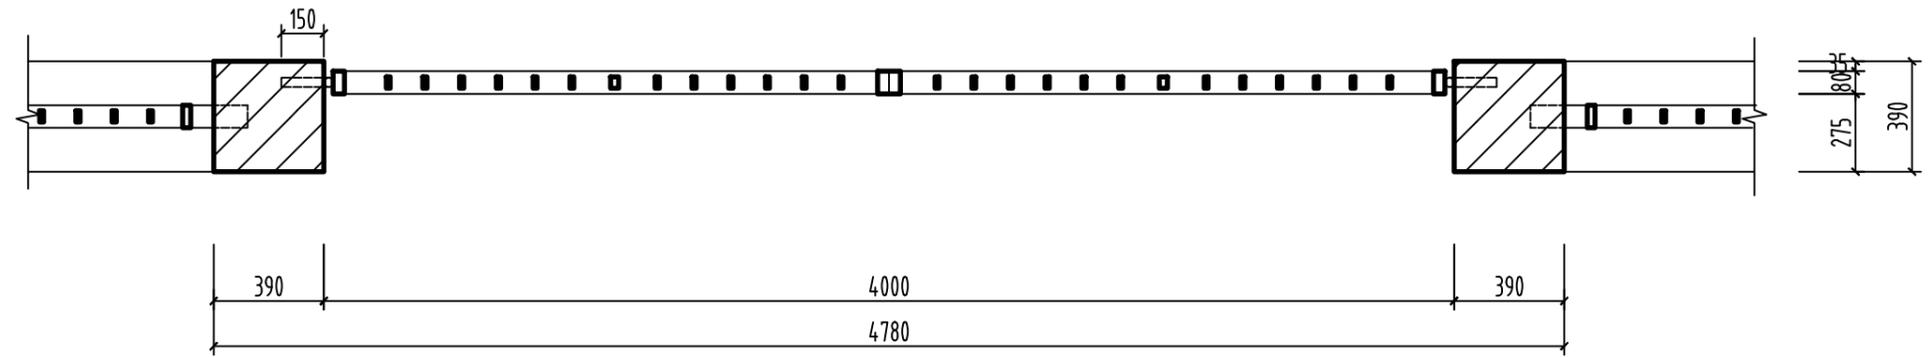

平面图

铁艺大门大样图 1:25


曲阜市安怀堂文物工程设计有限公司 文物勘察设计甲级资质 (文物设甲字0601SJ0026)	审定	梅金	项目负责人	林雨斌	设计制图	王凯	工程名称	戚姬寺遗址 (含古建筑) 保护维修方案	图号	SJ-06
	审核	刘	专业负责人	刘	勘察测绘	刘	图纸名称	铁艺大门大样图	日期	2017.09

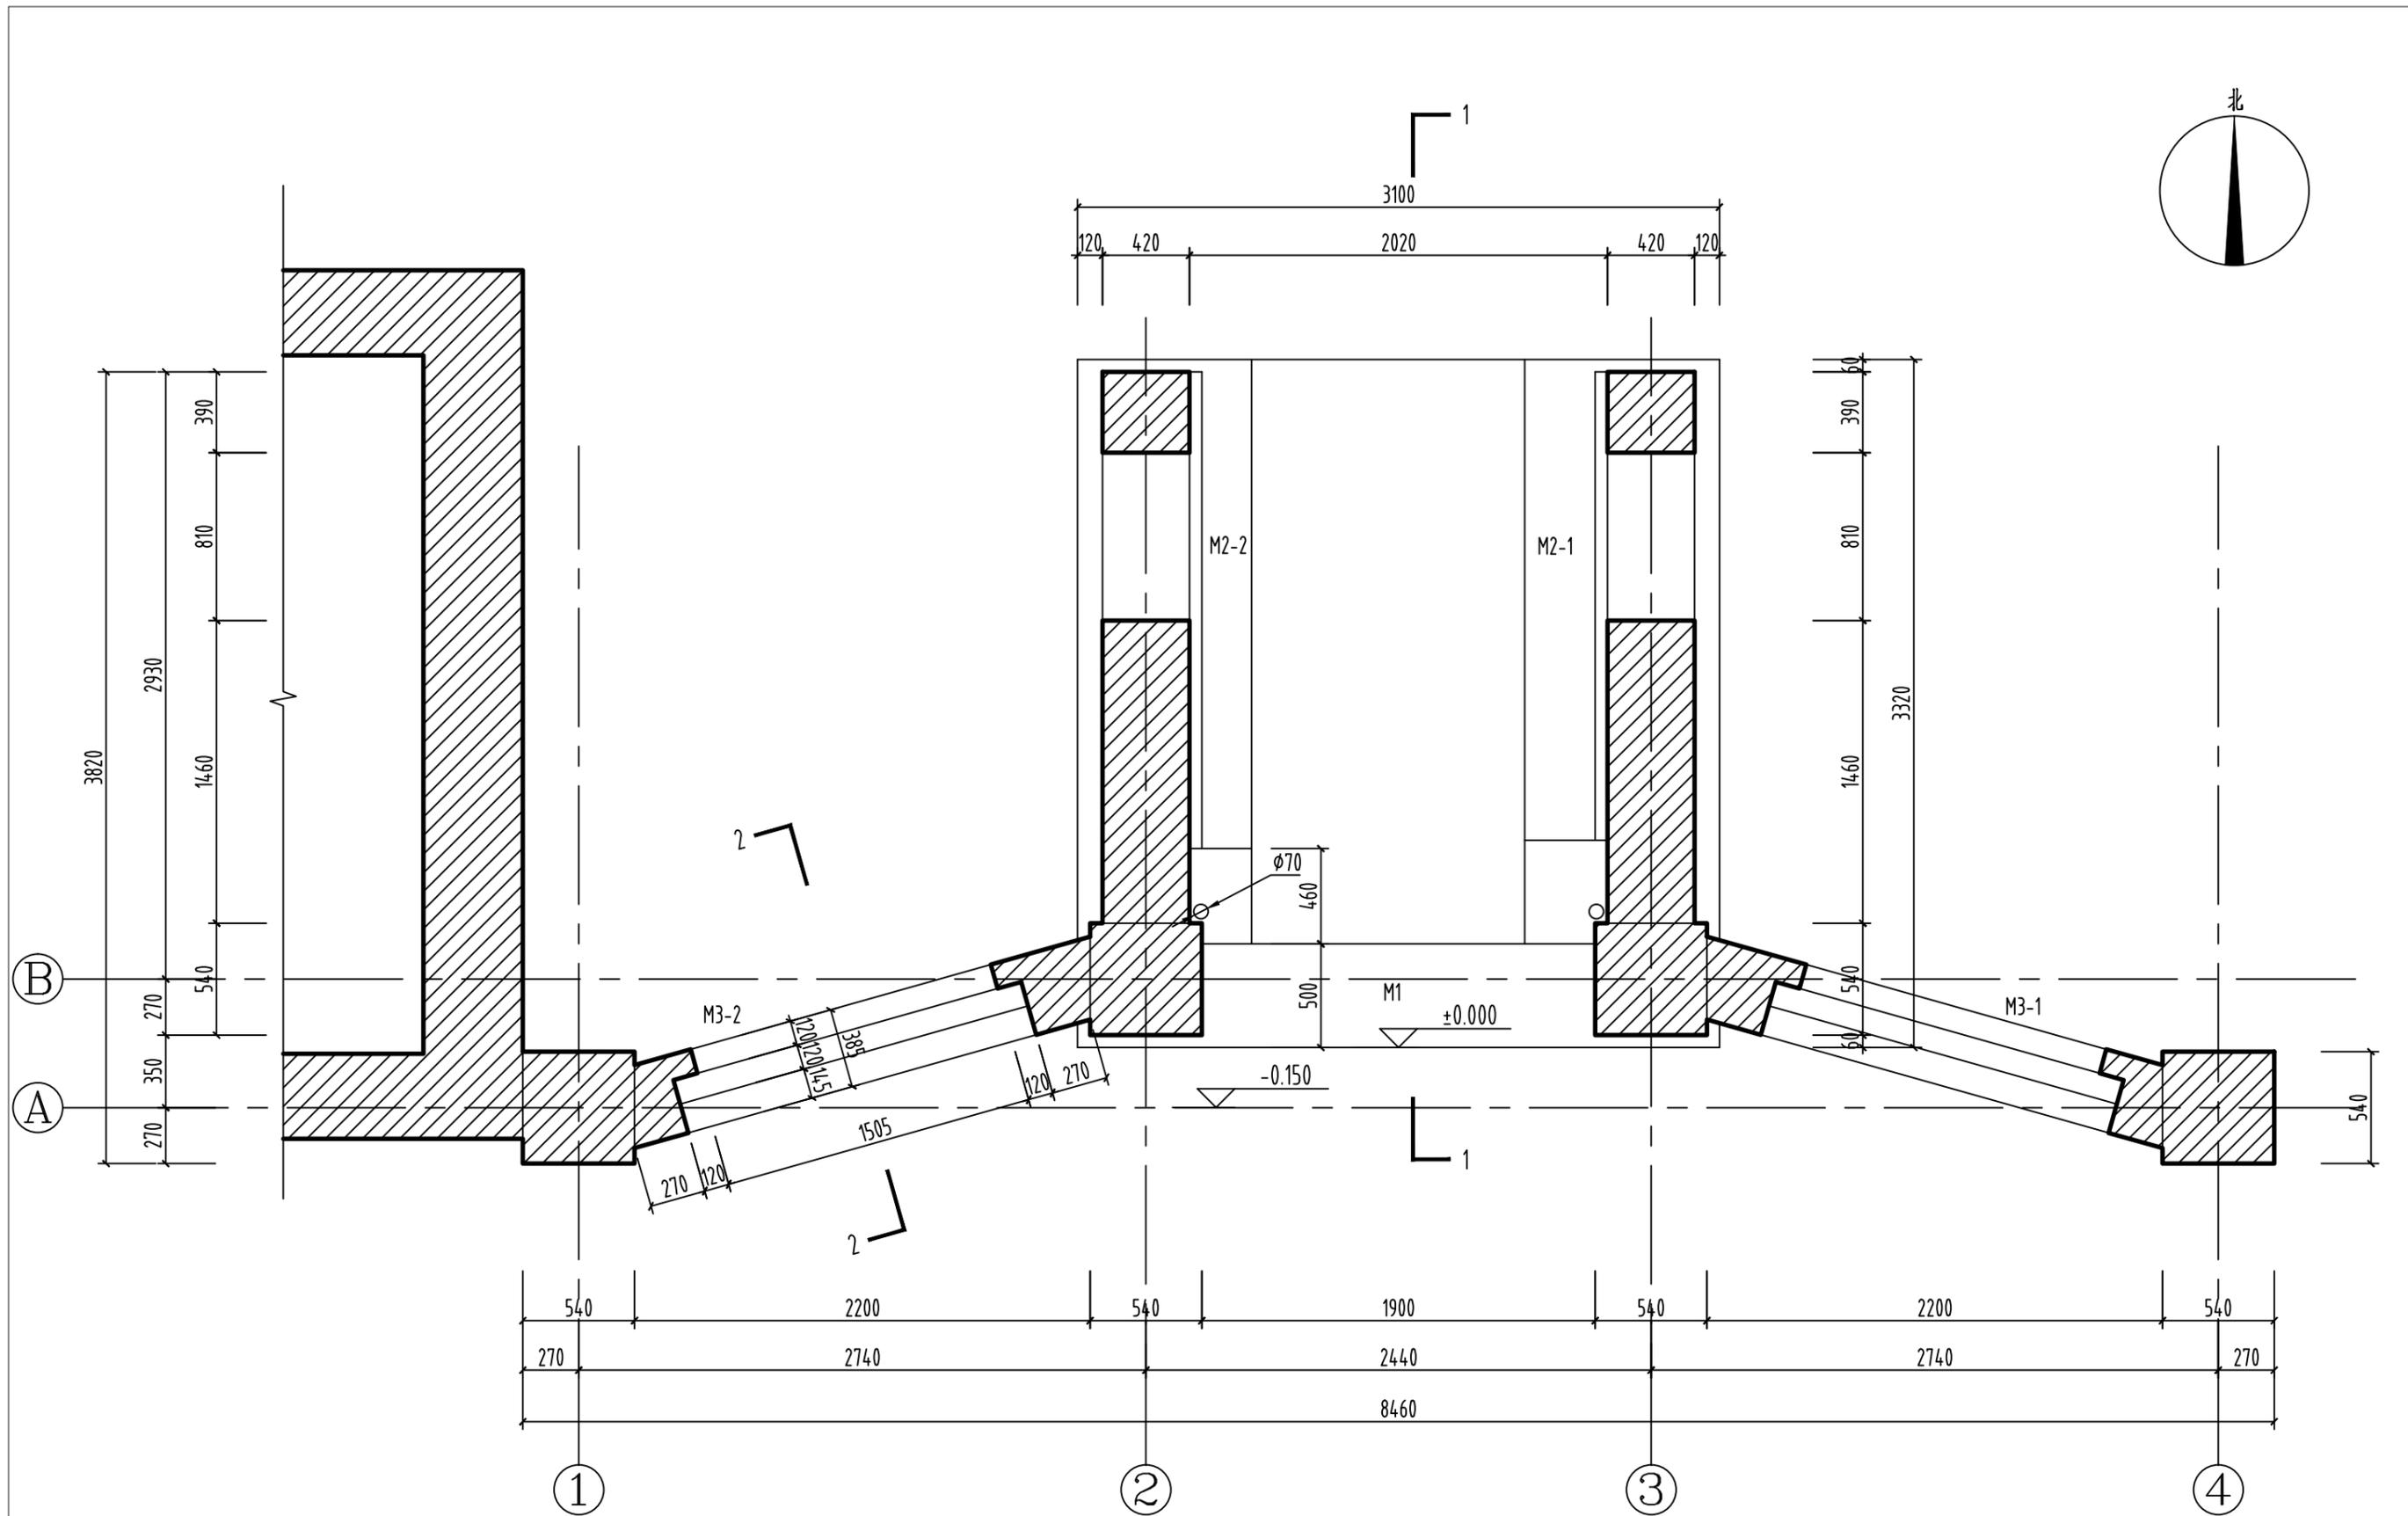

大门平面设计图 1:30


注：大门图纸的-0.150点相当于总平面图中的0.700点

曲阜市安怀堂文物工程设计有限公司 文物勘察设计甲级资质（文物设甲字0601SJ0026）	审定	梅金	项目负责人	林雨婷	设计制图	王凯	工程名称	戚姬寺遗址（含古建筑）保护维修方案	图号	SJ-07
	审核	刘	专业负责人	刘	勘察测绘	刘	图纸名称	大门平面设计图	日期	2017.09

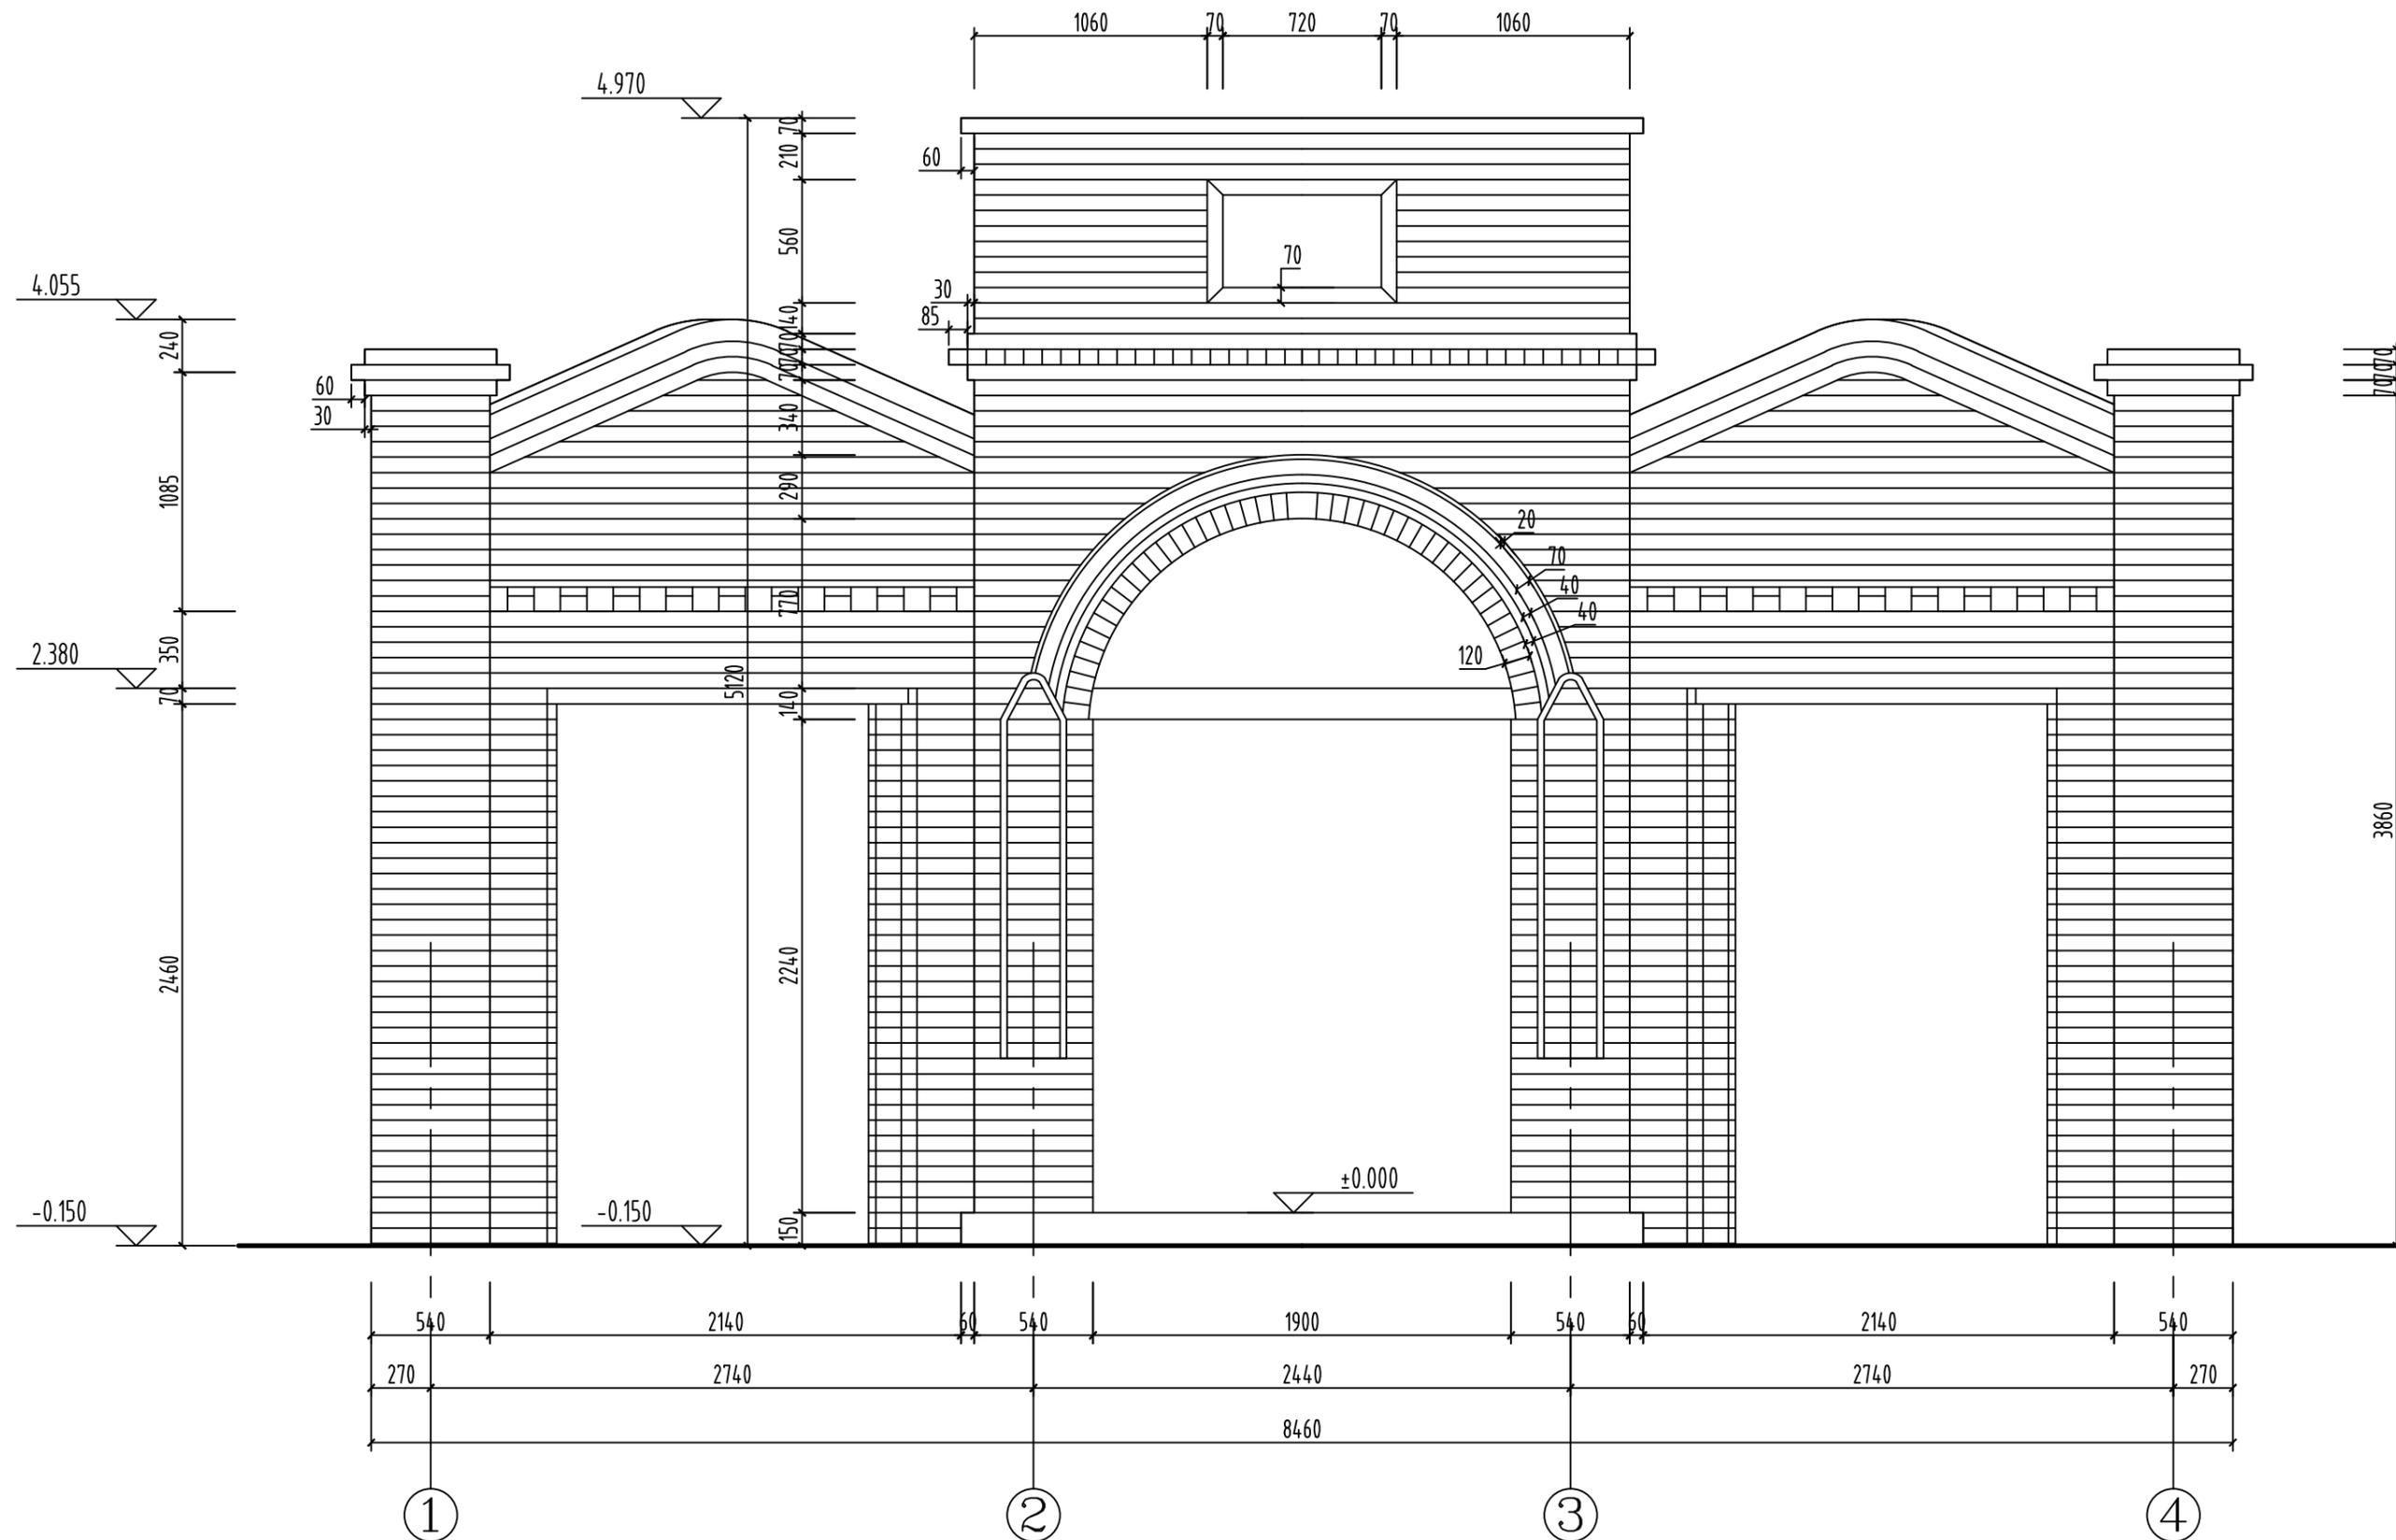


大门南立面设计图 1:30

曲阜市安怀堂文物工程设计有限公司 文物勘察设计甲级资质（文物设甲字0601SJ0026）	审定	梅红	项目负责人	林雨婷	设计制图	王凯	工程名称	戚姬寺遗址（含古建筑）保护维修方案	图号	SJ-08
	审核	王凯	专业负责人	王凯	勘察测绘	王凯	图纸名称	大门南立面设计图	日期	2017.09

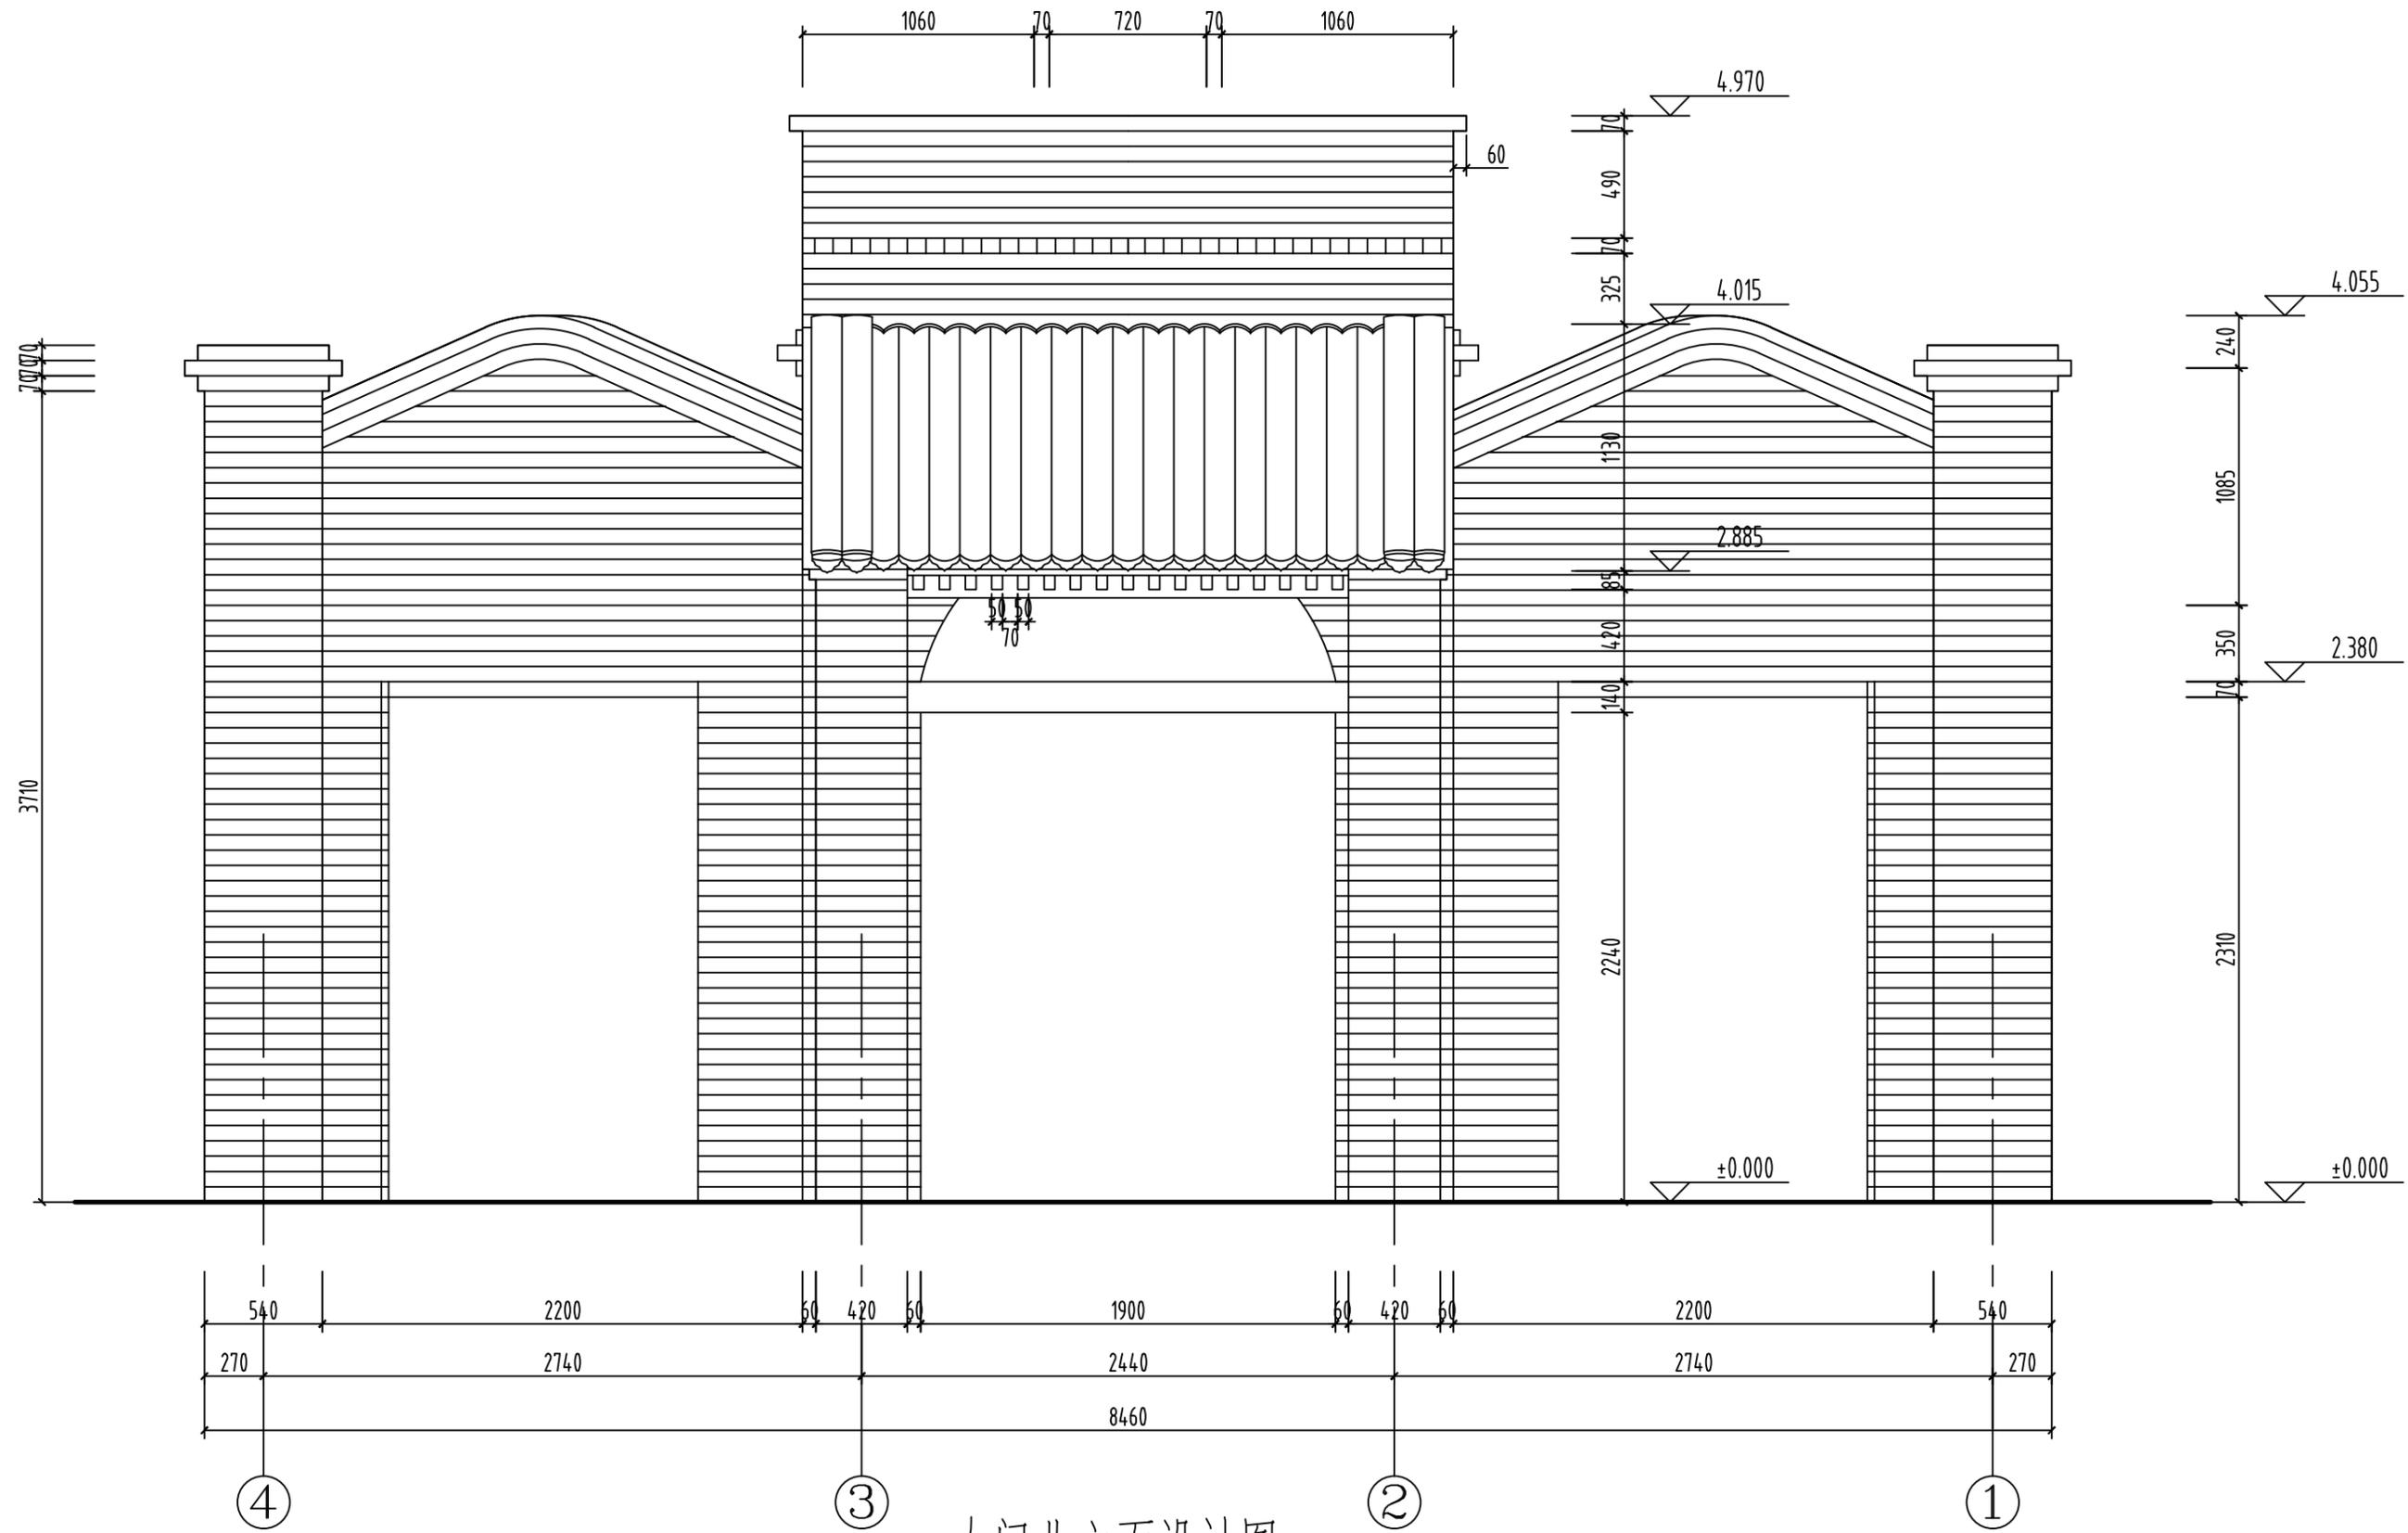


大门北立面设计图 1:30

曲阜市安怀堂文物工程设计有限公司 文物勘察设计甲级资质 (文物设甲字0601SJ0026)	审定	<i>梅金</i>	项目负责人	<i>林雨</i>	设计制图	<i>王凯</i>	工程名称	戚姬寺遗址 (含古建筑) 保护维修方案	图号	SJ-09
	审核	<i>王凯</i>	专业负责人	<i>王凯</i>	勘察测绘	<i>王凯</i>	图纸名称	大门北立面设计图	日期	2017.09

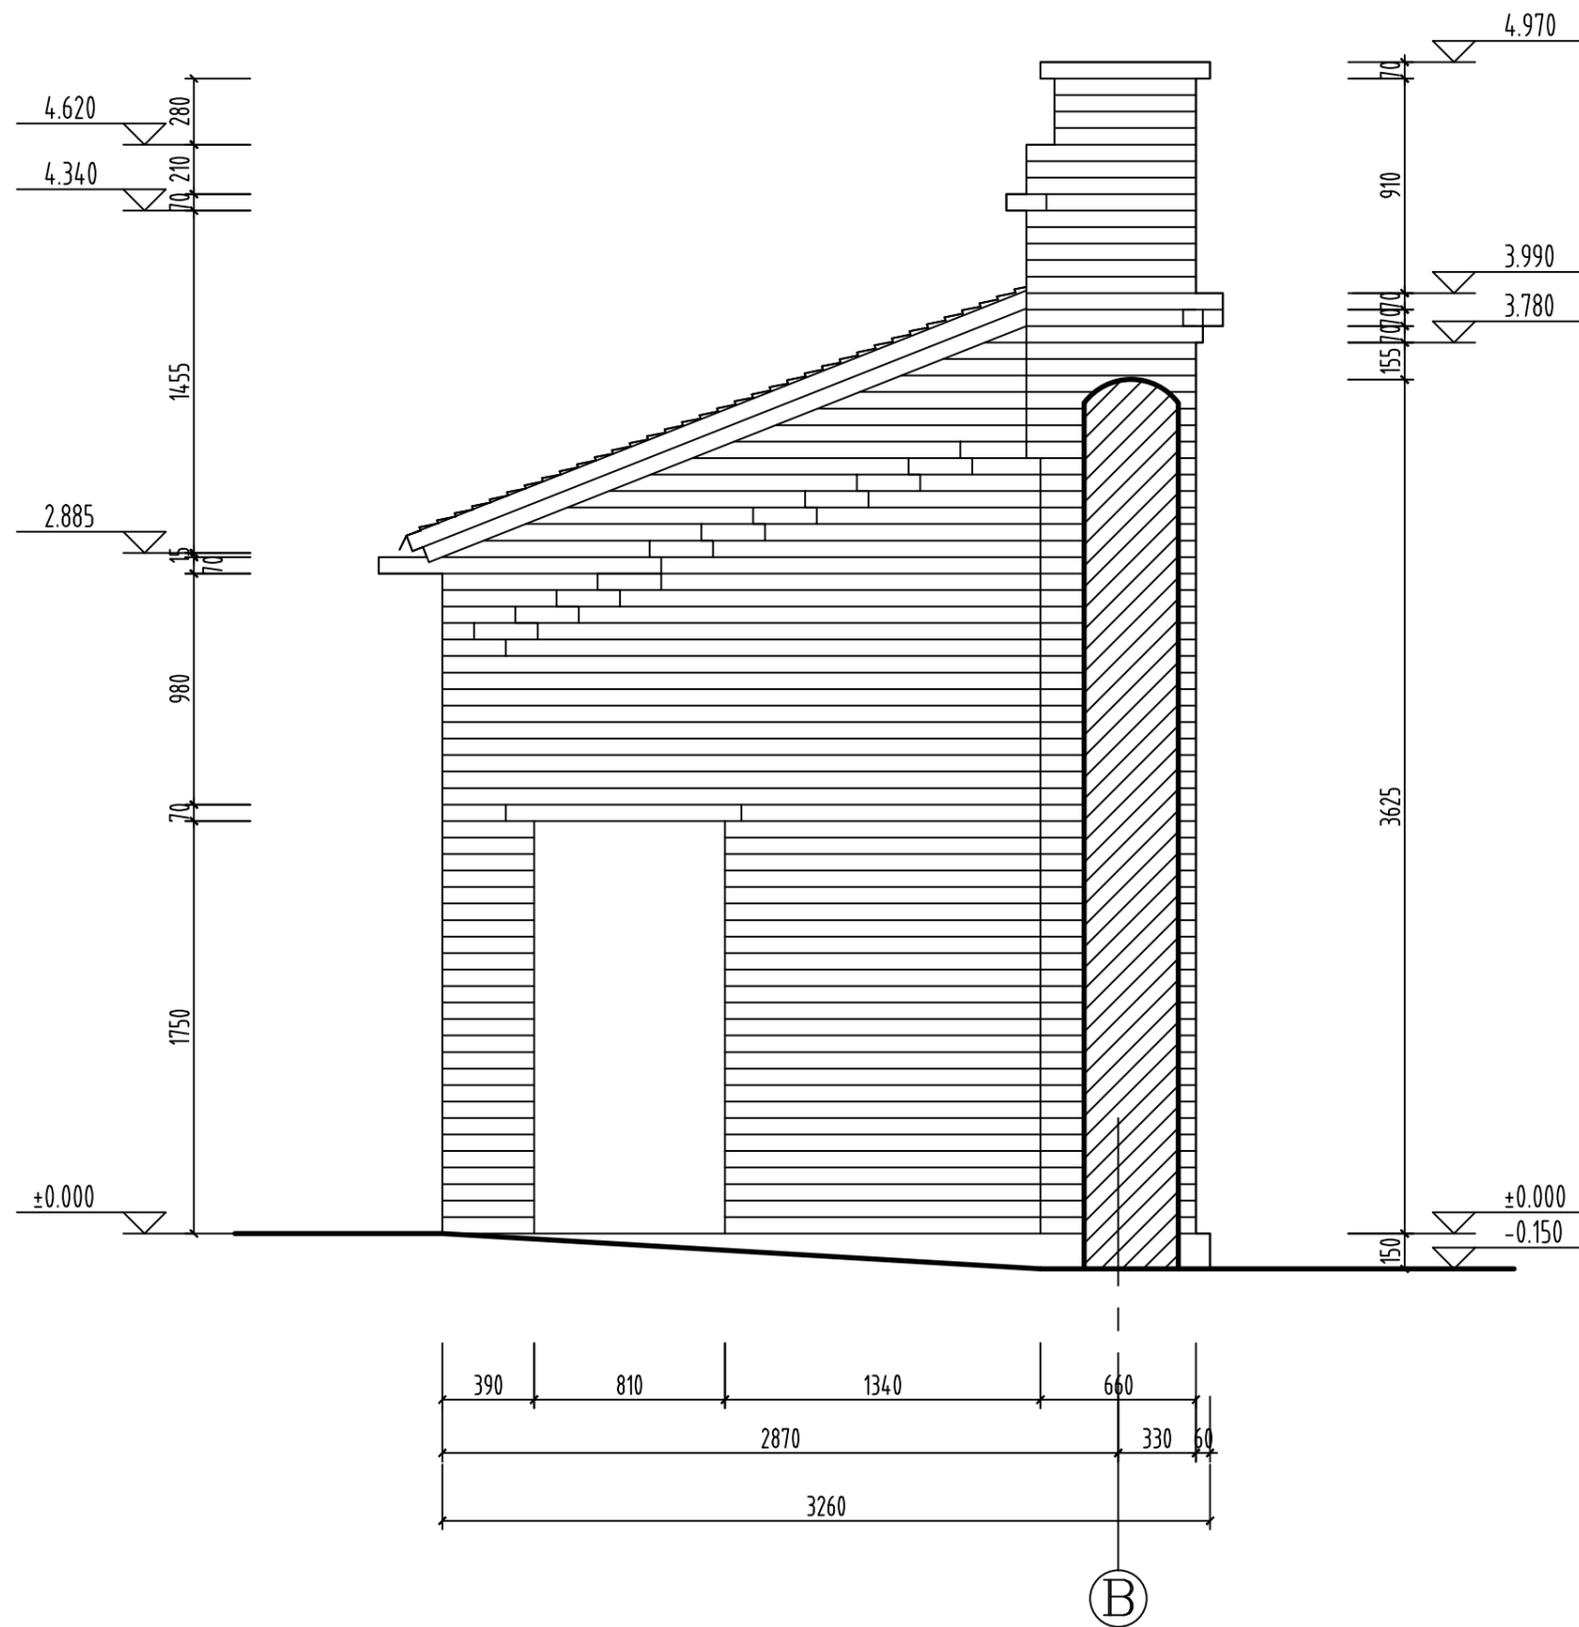


大门西立面设计图 1:30

曲阜市安怀堂文物工程设计有限公司 文物勘察设计甲级资质 (文物设甲字0601SJ0026)	审定	梅金	项目负责人	林雨	设计制图	王凯	工程名称	戚姬寺遗址 (含古建筑) 保护维修方案	图号	SJ-10
	审核	王凯	专业负责人	王凯	勘察测绘	王凯	图纸名称	大门西立面设计图	日期	2017.09


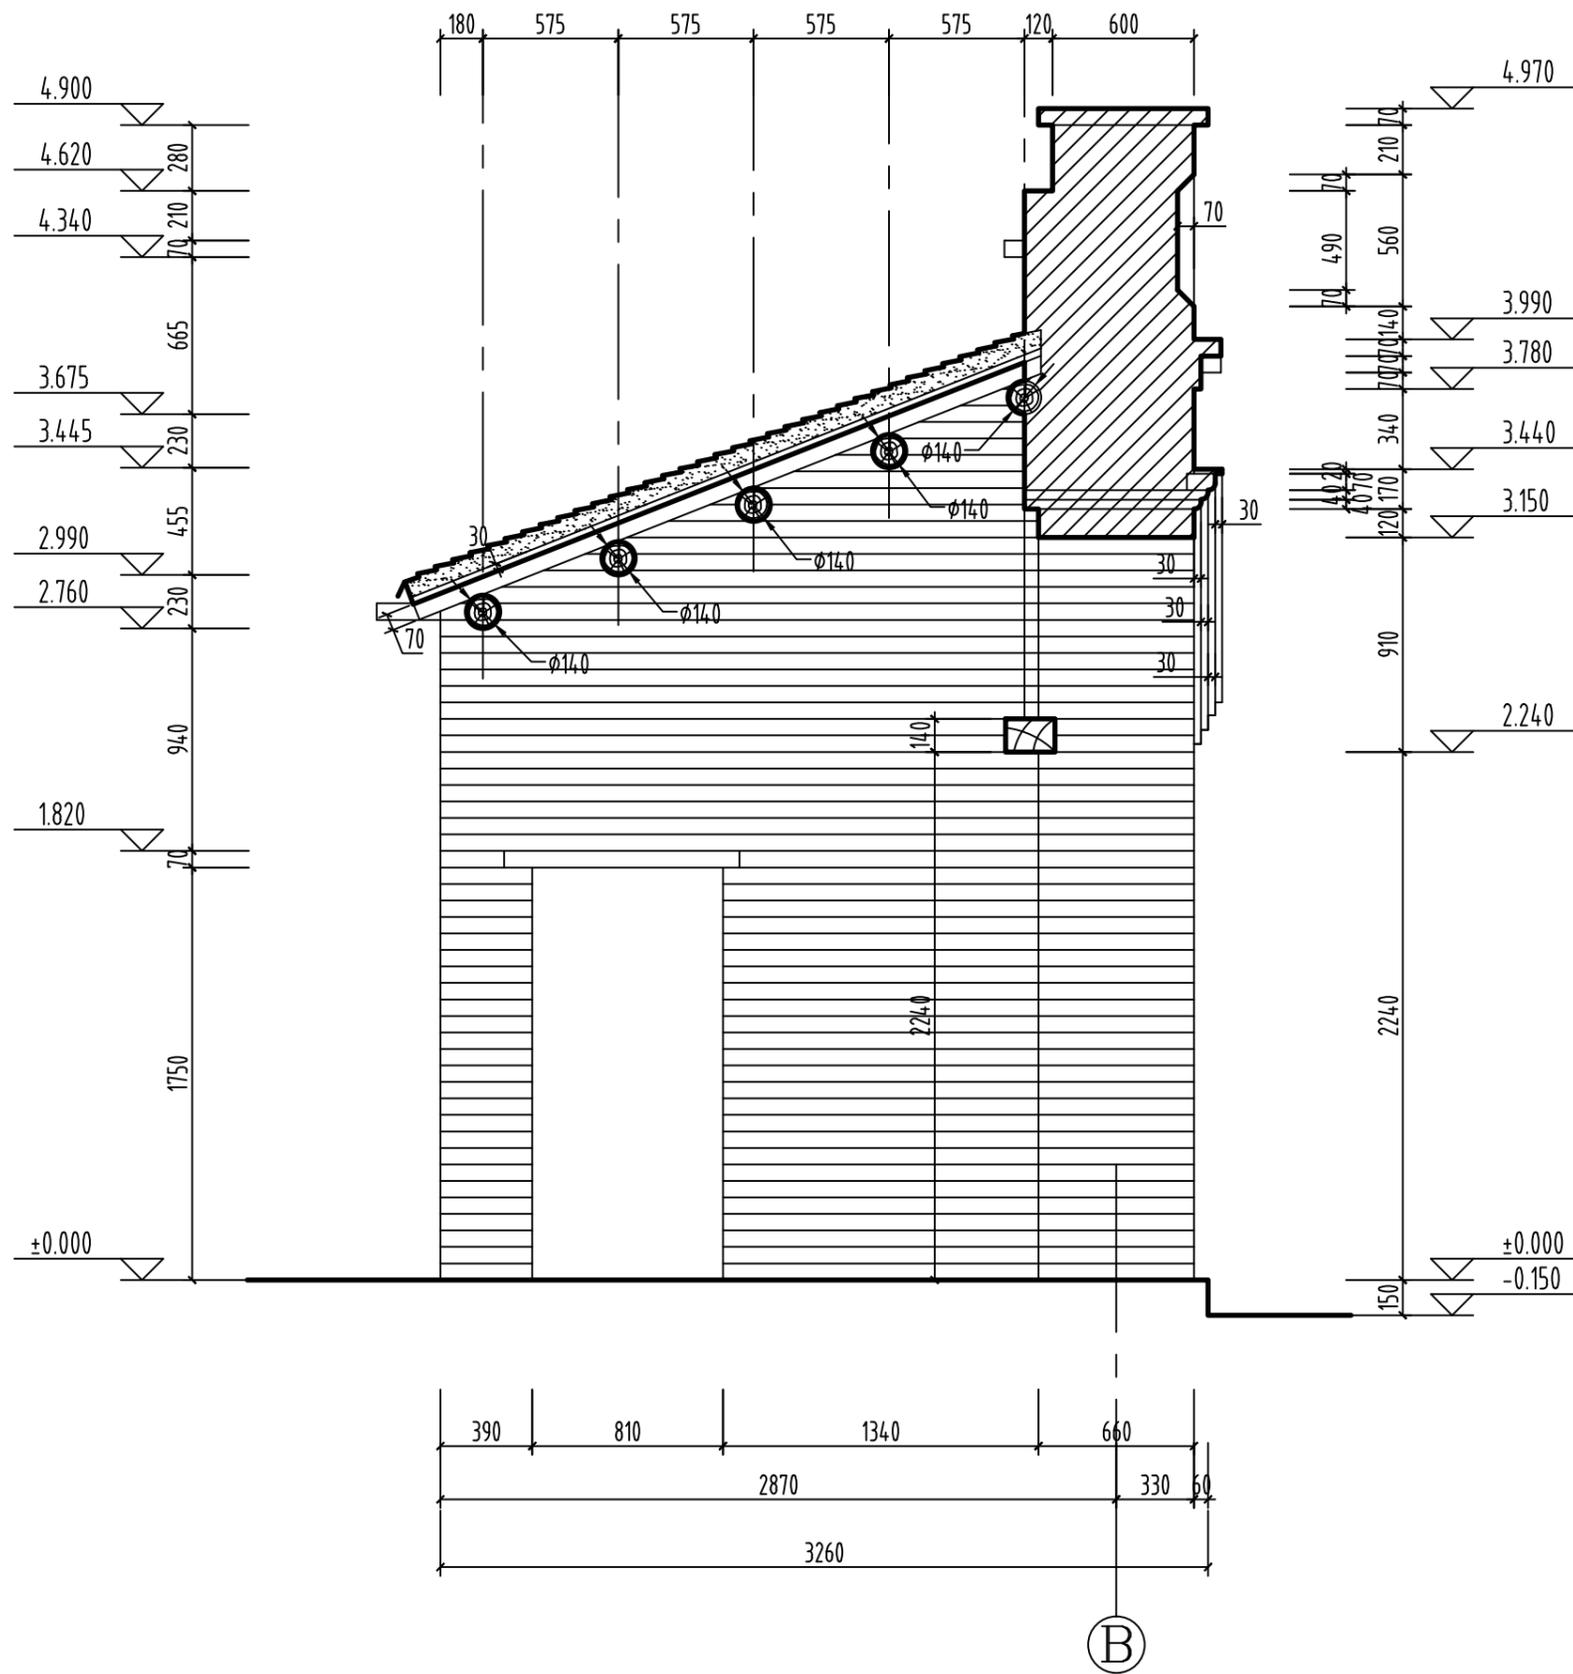


大门1-1剖面设计图 1: 30

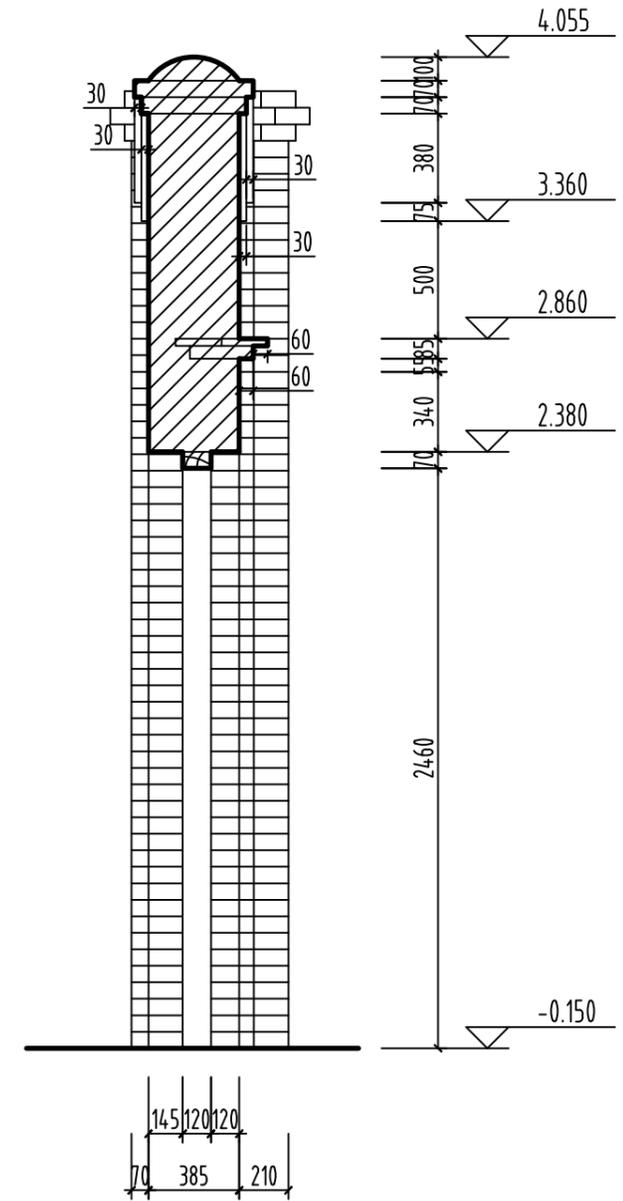

大门2-2剖面设计图 1: 30


曲阜市安怀堂文物工程设计有限公司 文物勘察设计甲级资质 (文物设甲字0601SJ0026)	审定	梅红	项目负责人	林雨婷	设计制图	王凯	工程名称	戚姬寺遗址 (含古建筑) 保护维修方案	图号	SJ-11
	审核	王凯	专业负责人	王凯	勘察测绘	王凯	图纸名称	大门剖面设计图	日期	2017.09

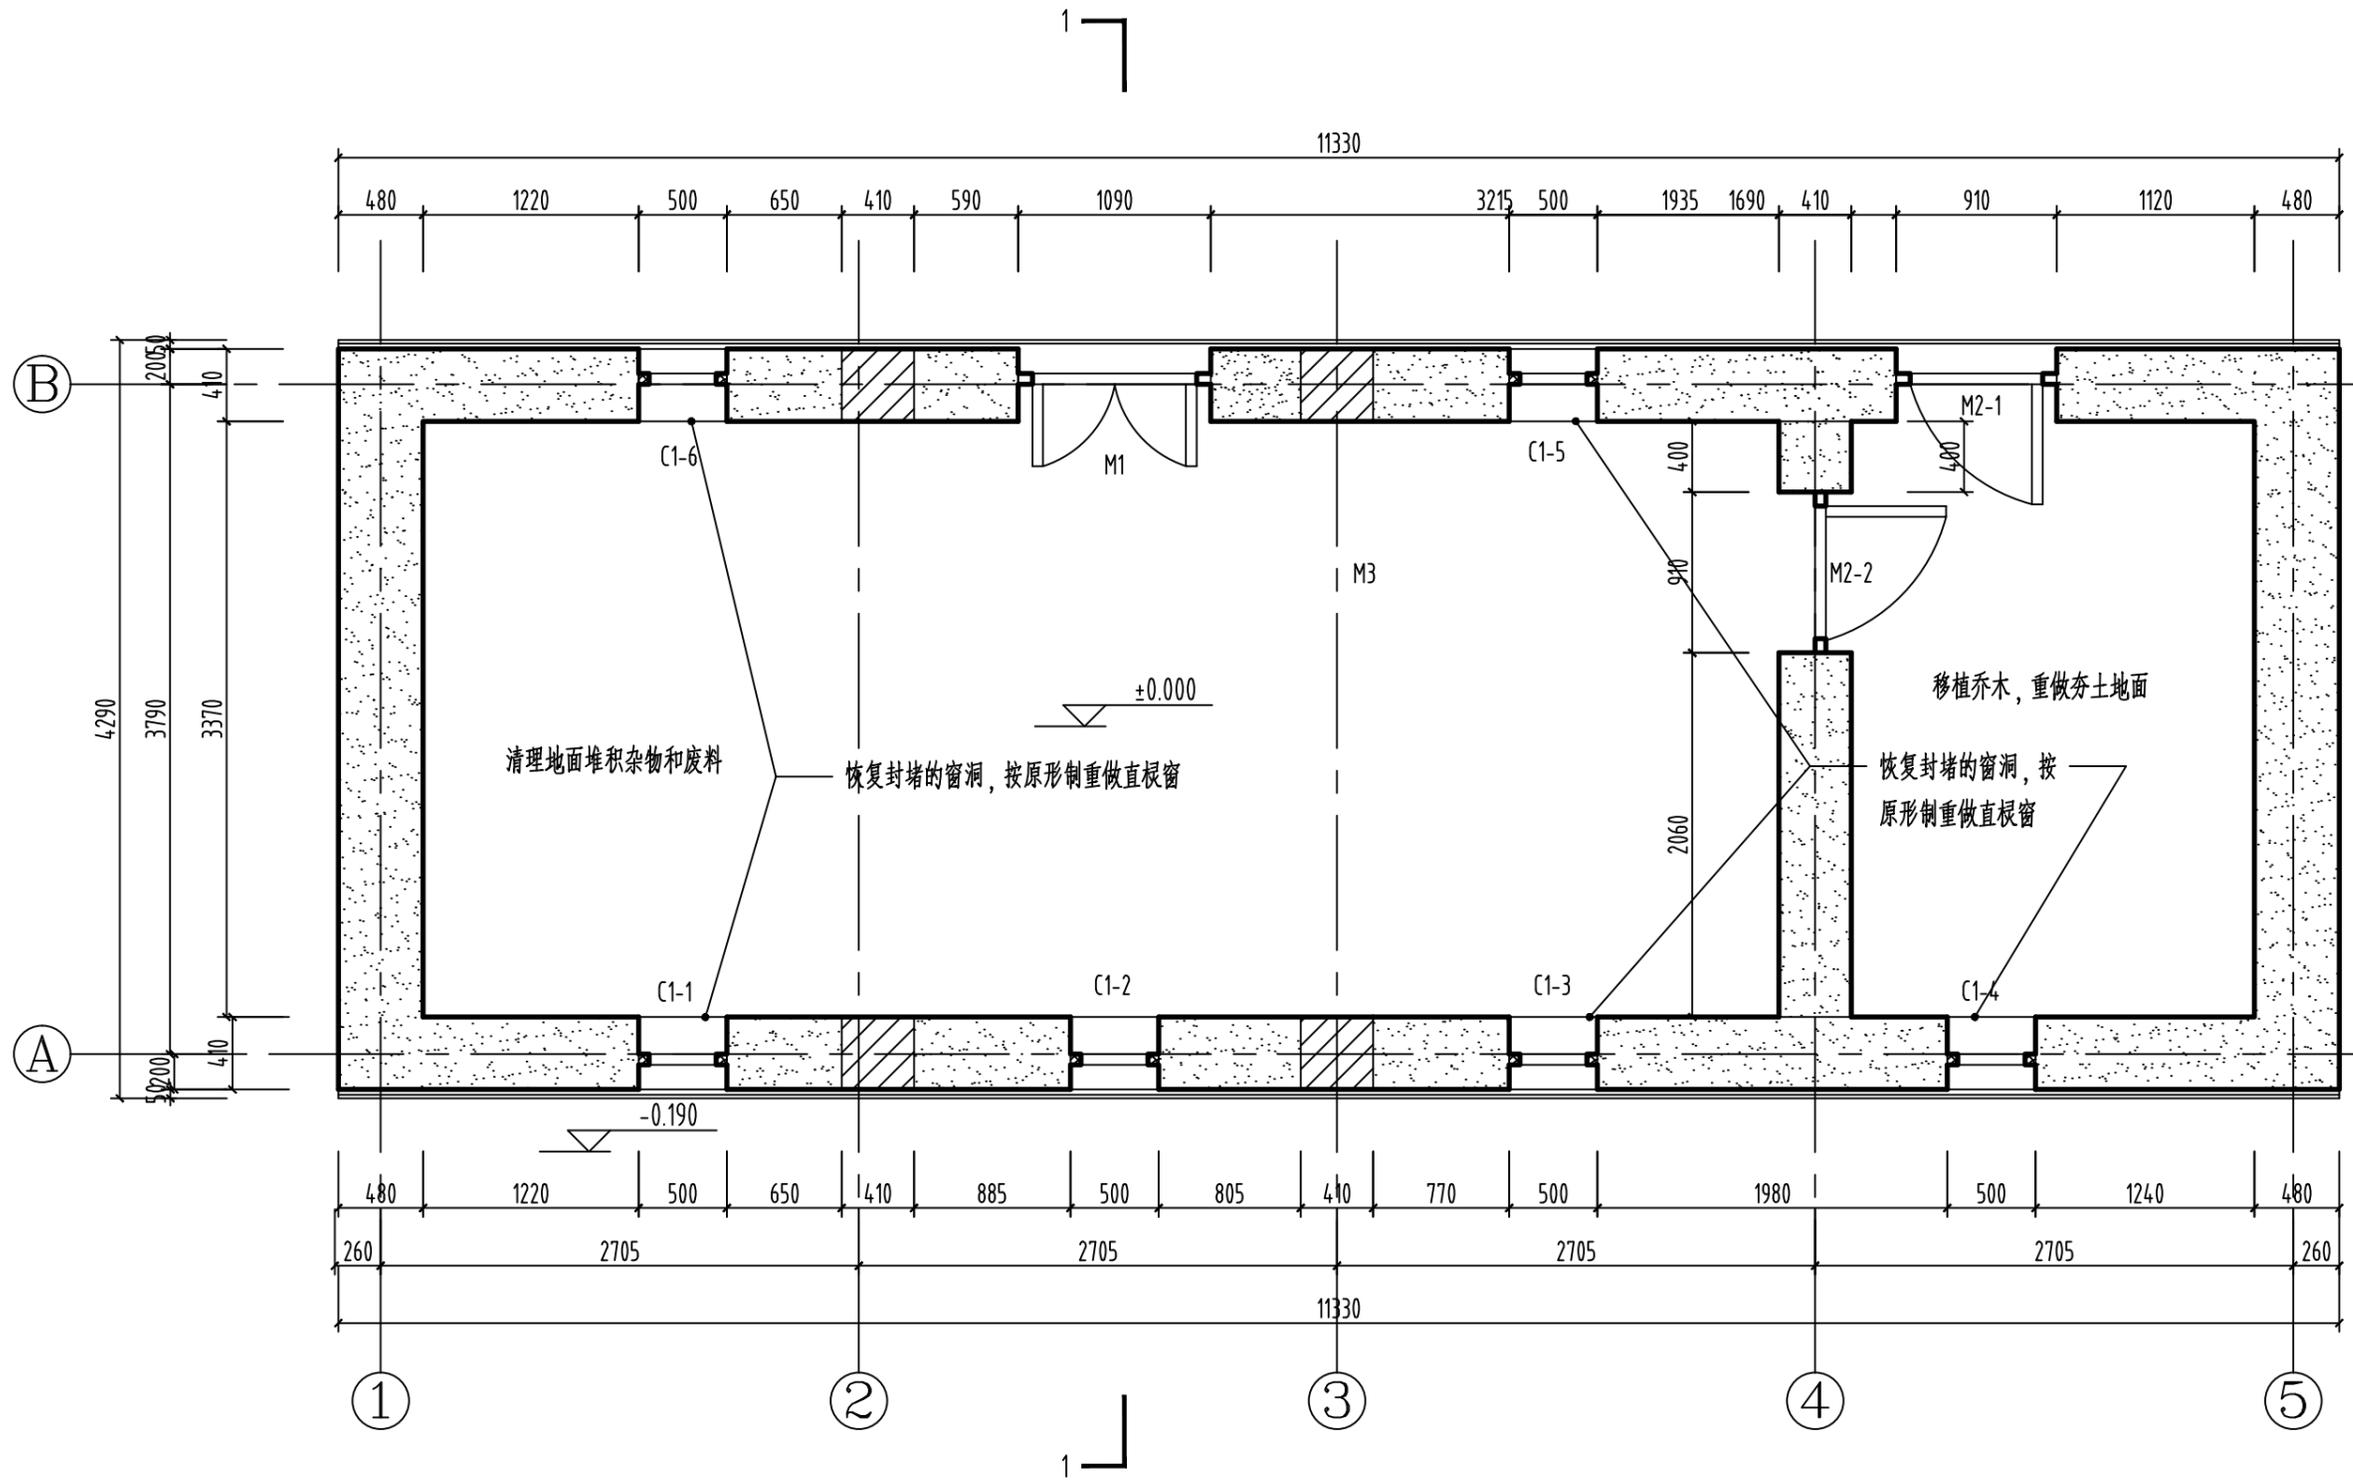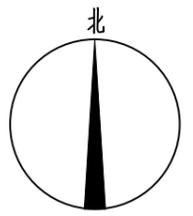

前殿平面设计图 1:40


注: 前殿图纸的-0.190点相当于总平面图中的0.700点

曲阜市安怀堂文物工程设计有限公司 文物勘察设计甲级资质 (文物设甲字0601SJ0026)	审定	梅金	项目负责人	林雨婷	设计制图	王凯	工程名称	戚姬寺遗址 (含古建筑) 保护维修方案	图号	SJ-12
	审核	王凯	专业负责人	王凯	勘察测绘	王凯	图纸名称	前殿平面设计图	日期	2017.09

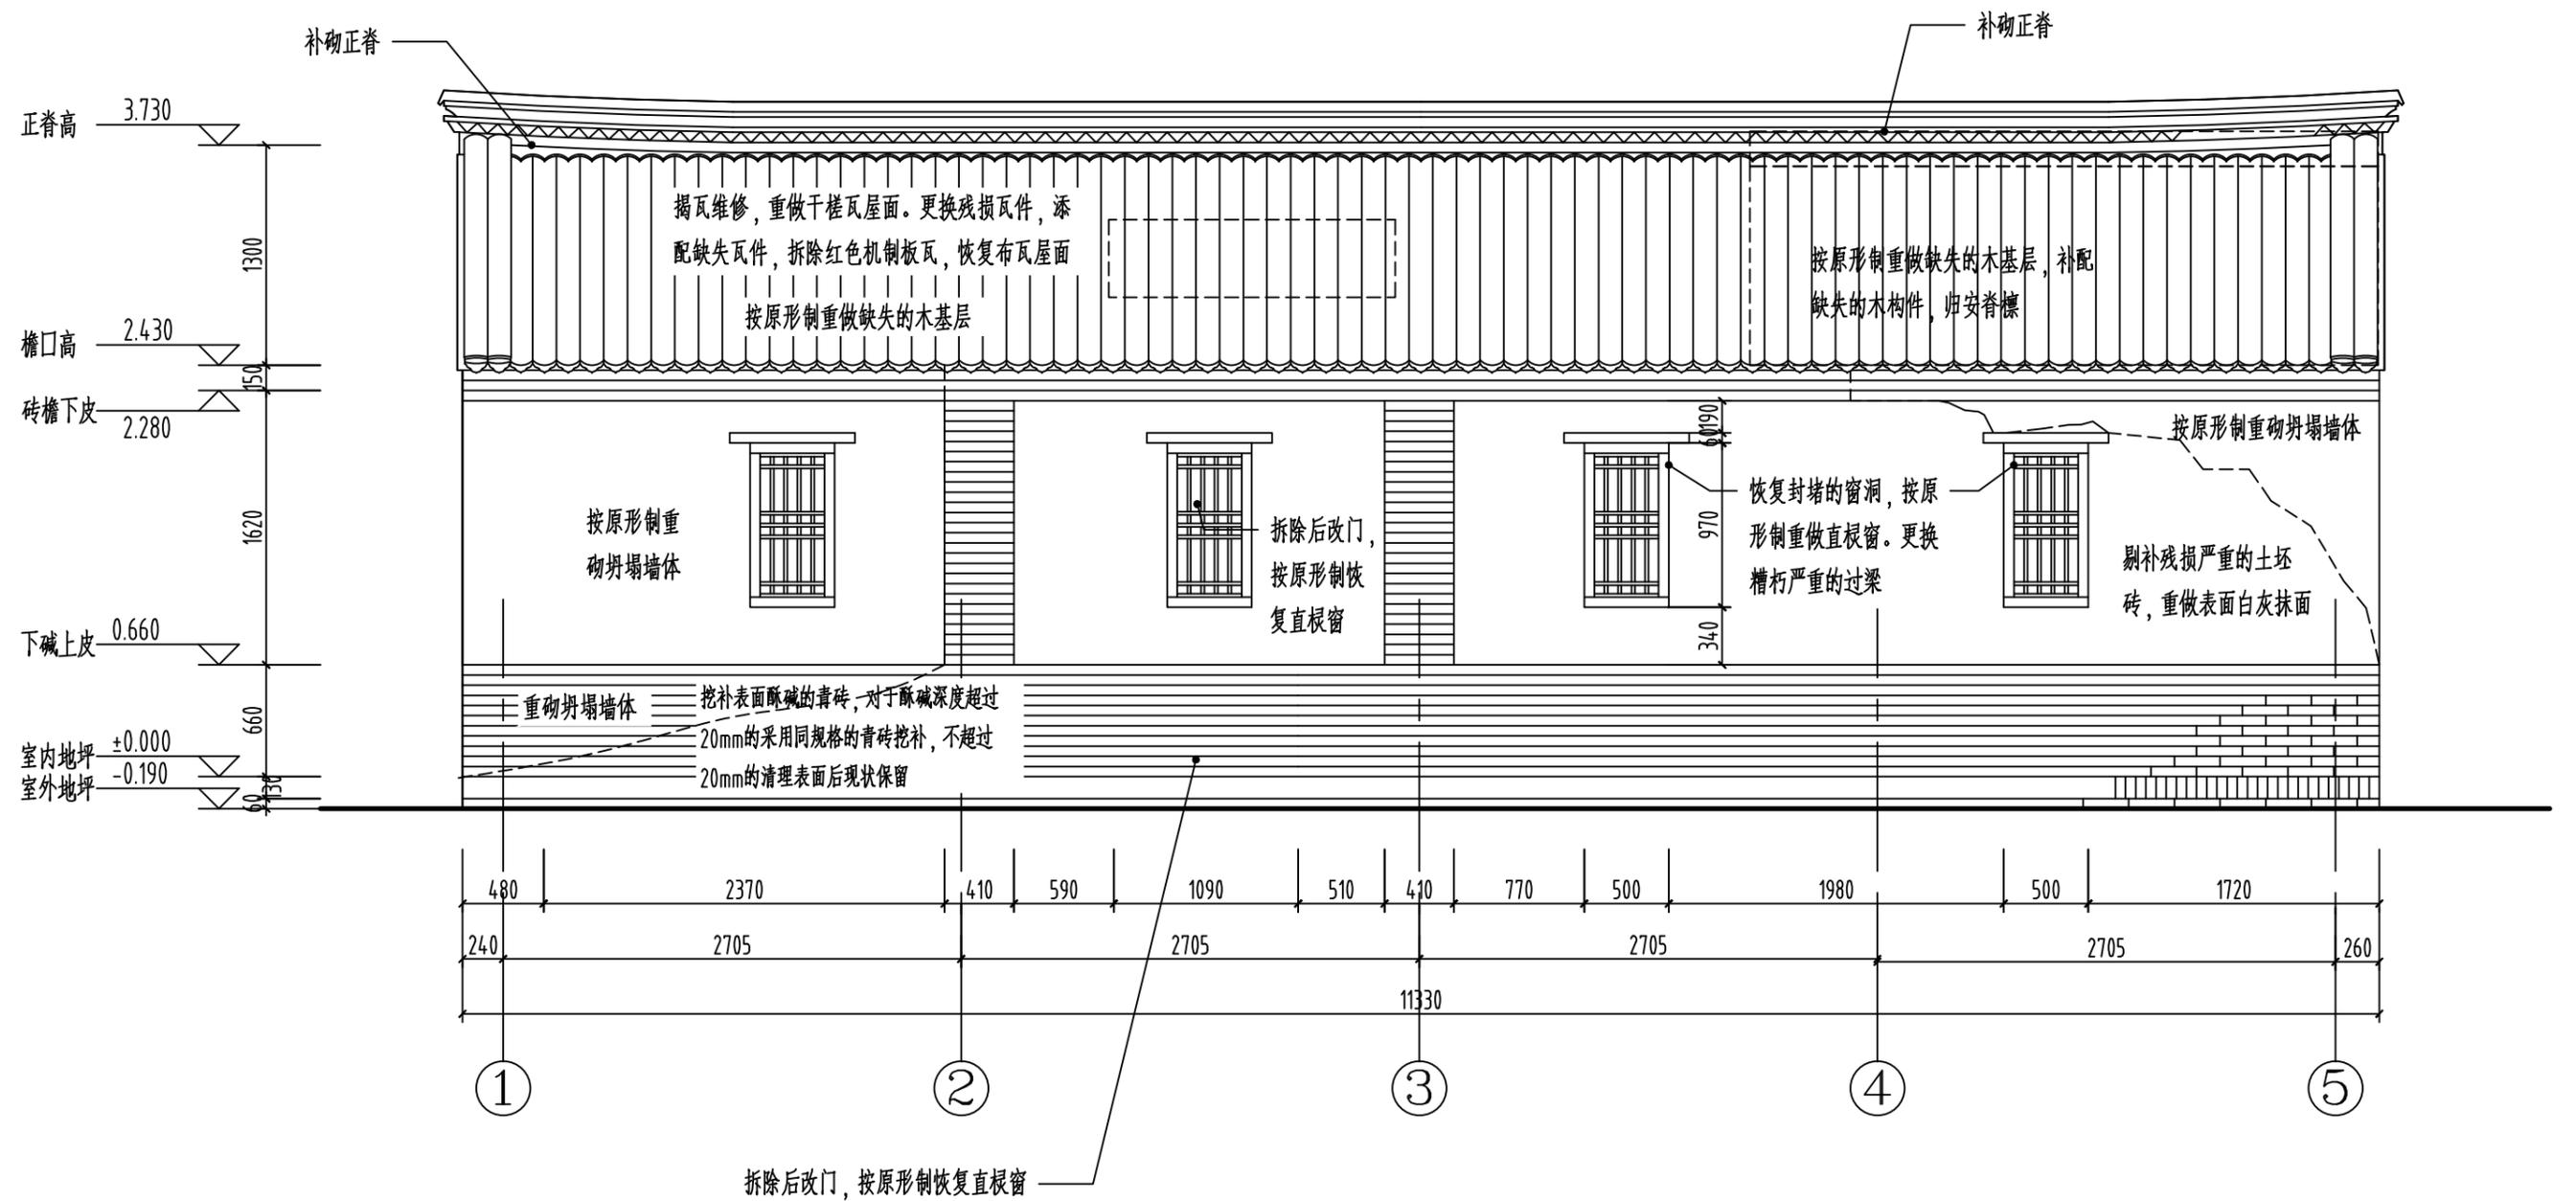


前殿南立面设计图 1:40

曲阜市安怀堂文物工程设计有限公司 文物勘察设计甲级资质 (文物设甲字0601SJ0026)	审定	徐金	项目负责人	林雨婷	设计制图	王凯	工程名称	戚姬寺遗址 (含古建筑) 保护维修方案	图号	SJ-13
	审核	王凯	专业负责人	王凯	勘察测绘	王凯	图纸名称	前殿南立面设计图	日期	2017.09

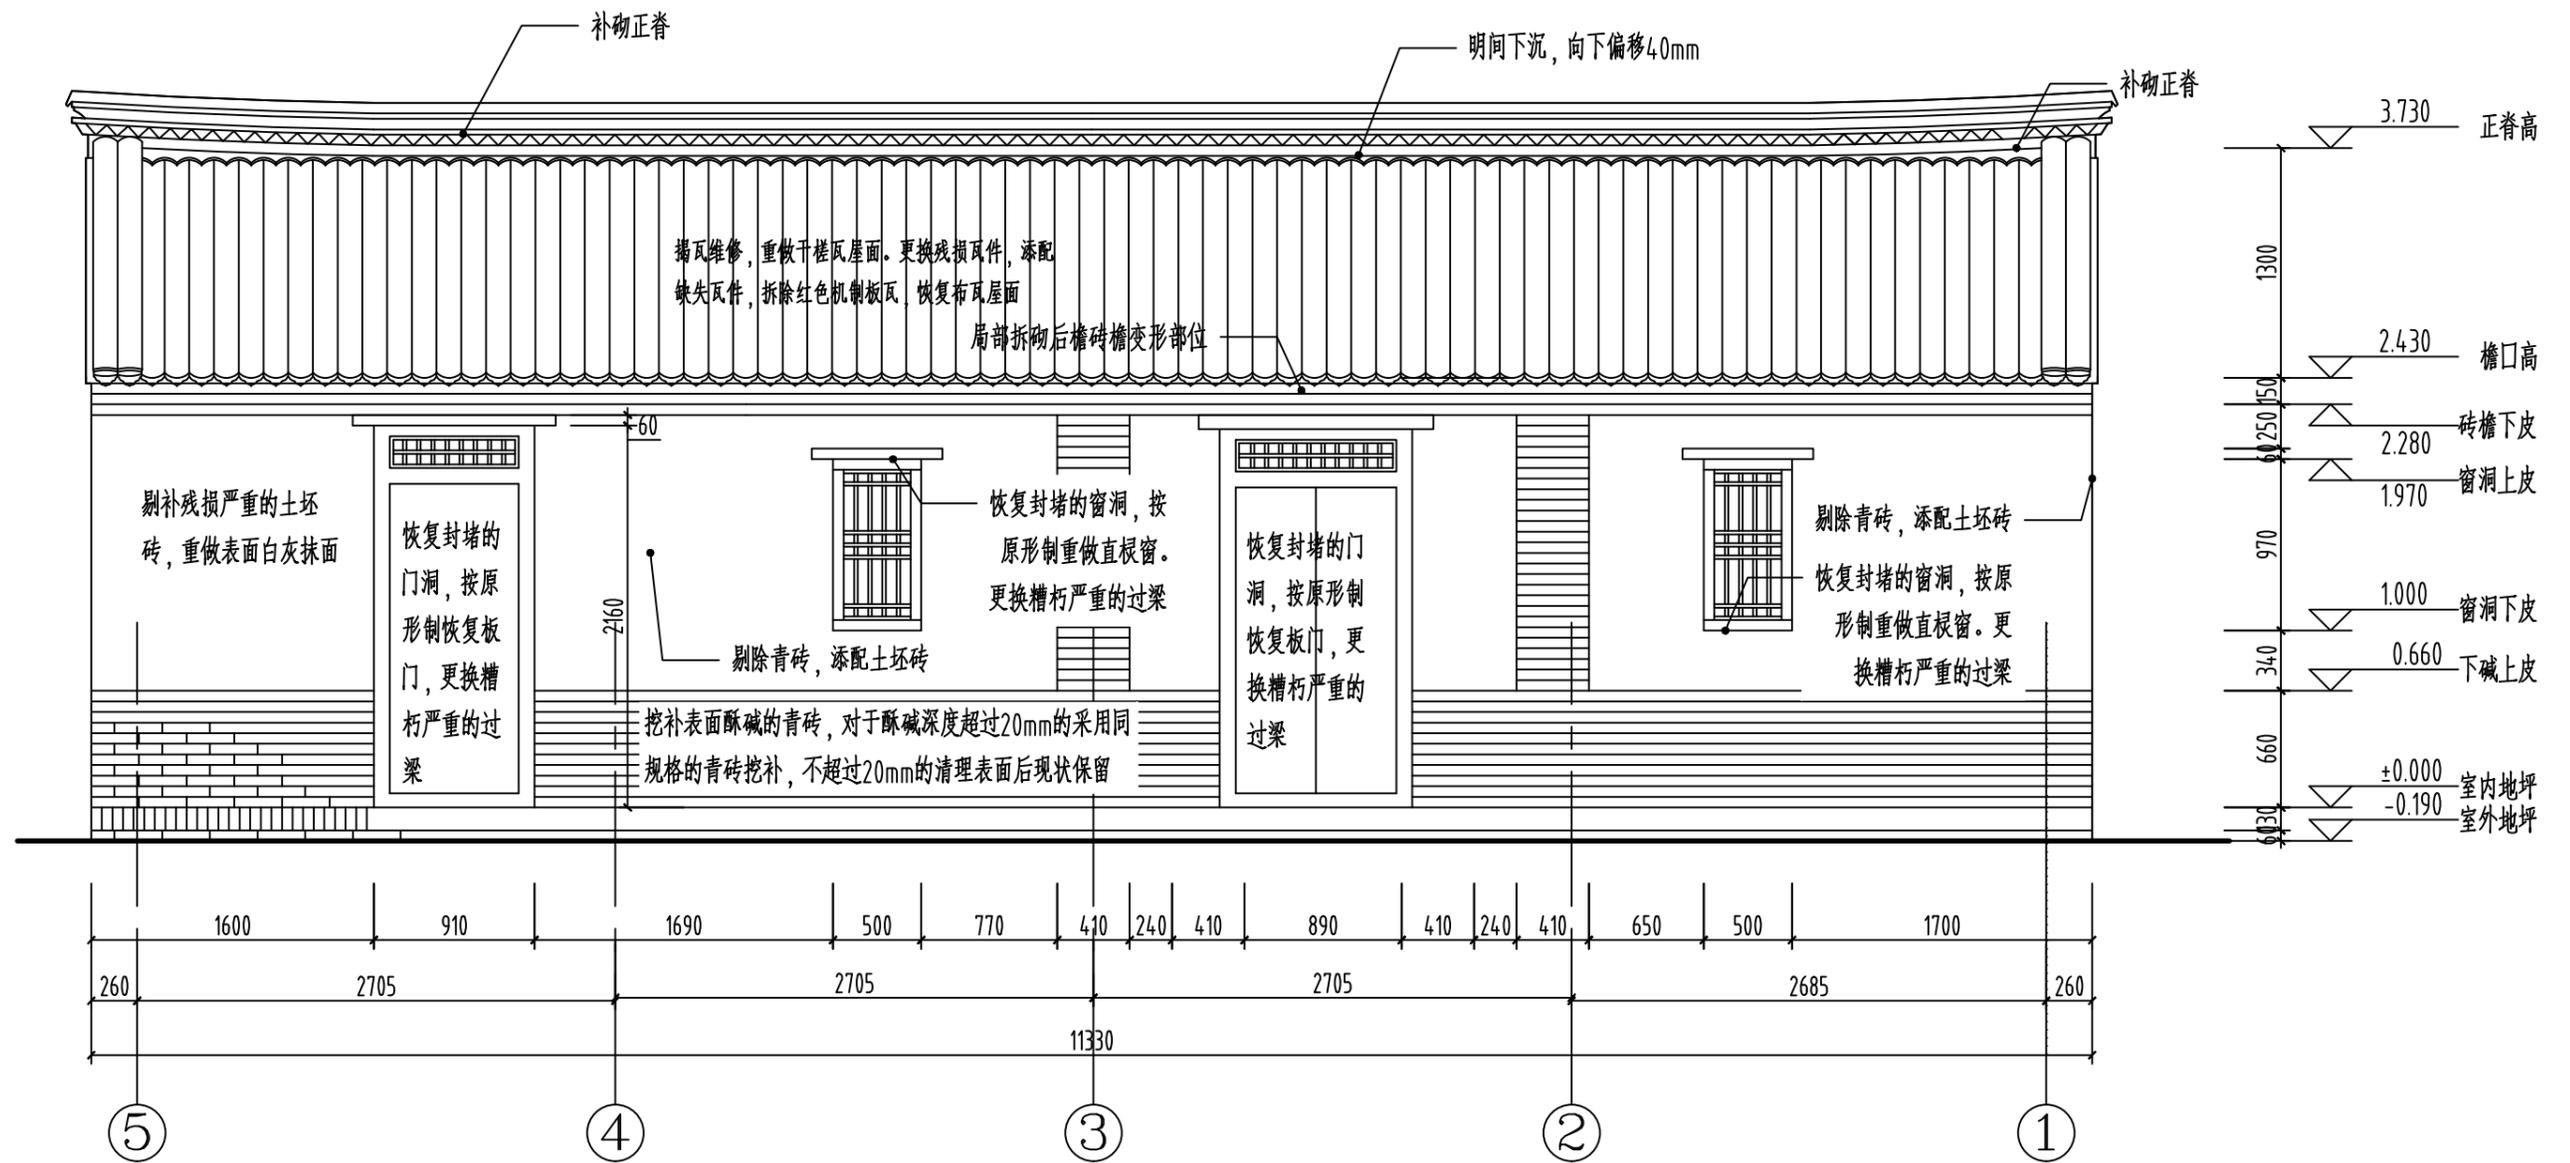


前殿北立面设计图 1:40

曲阜市安怀堂文物工程设计有限公司 文物勘察设计甲级资质 (文物设甲字0601SJ0026)	审定	徐金	项目负责人	林雨	设计制图	王凯	工程名称	戚姬寺遗址 (含古建筑) 保护维修方案	图号	SJ-14
	审核	王凯	专业负责人	王凯	勘察测绘	王凯	图纸名称	前殿北立面设计图	日期	2017.09

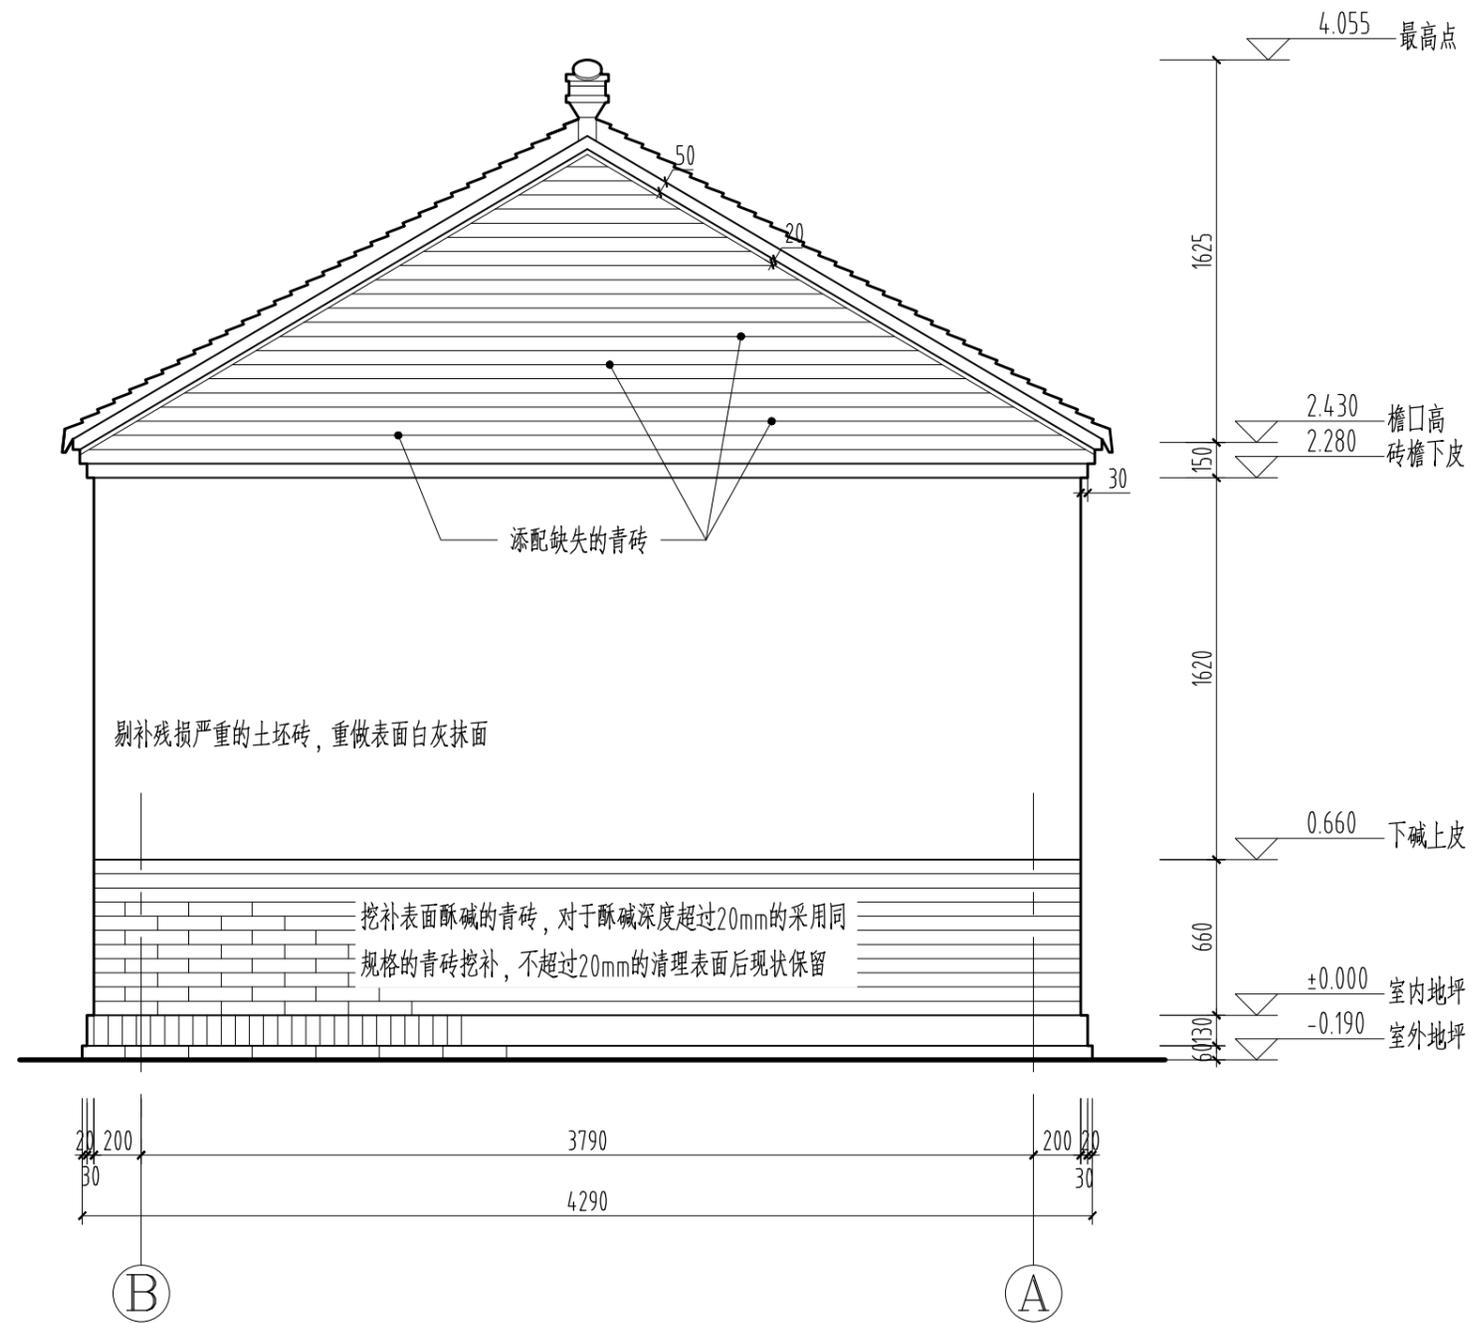


前殿西立面设计图 1:30

曲阜市安怀堂文物工程设计有限公司 文物勘察设计甲级资质 (文物设甲字0601SJ0026)	审定	<i>符金</i>	项目负责人	<i>林雨</i>	设计制图	<i>王凯</i>	工程名称	戚姬寺遗址 (含古建筑) 保护维修方案	图号	SJ-15
	审核	<i>王凯</i>	专业负责人	<i>王凯</i>	勘察测绘	<i>王凯</i>	图纸名称	前殿西立面设计图	日期	2017.09

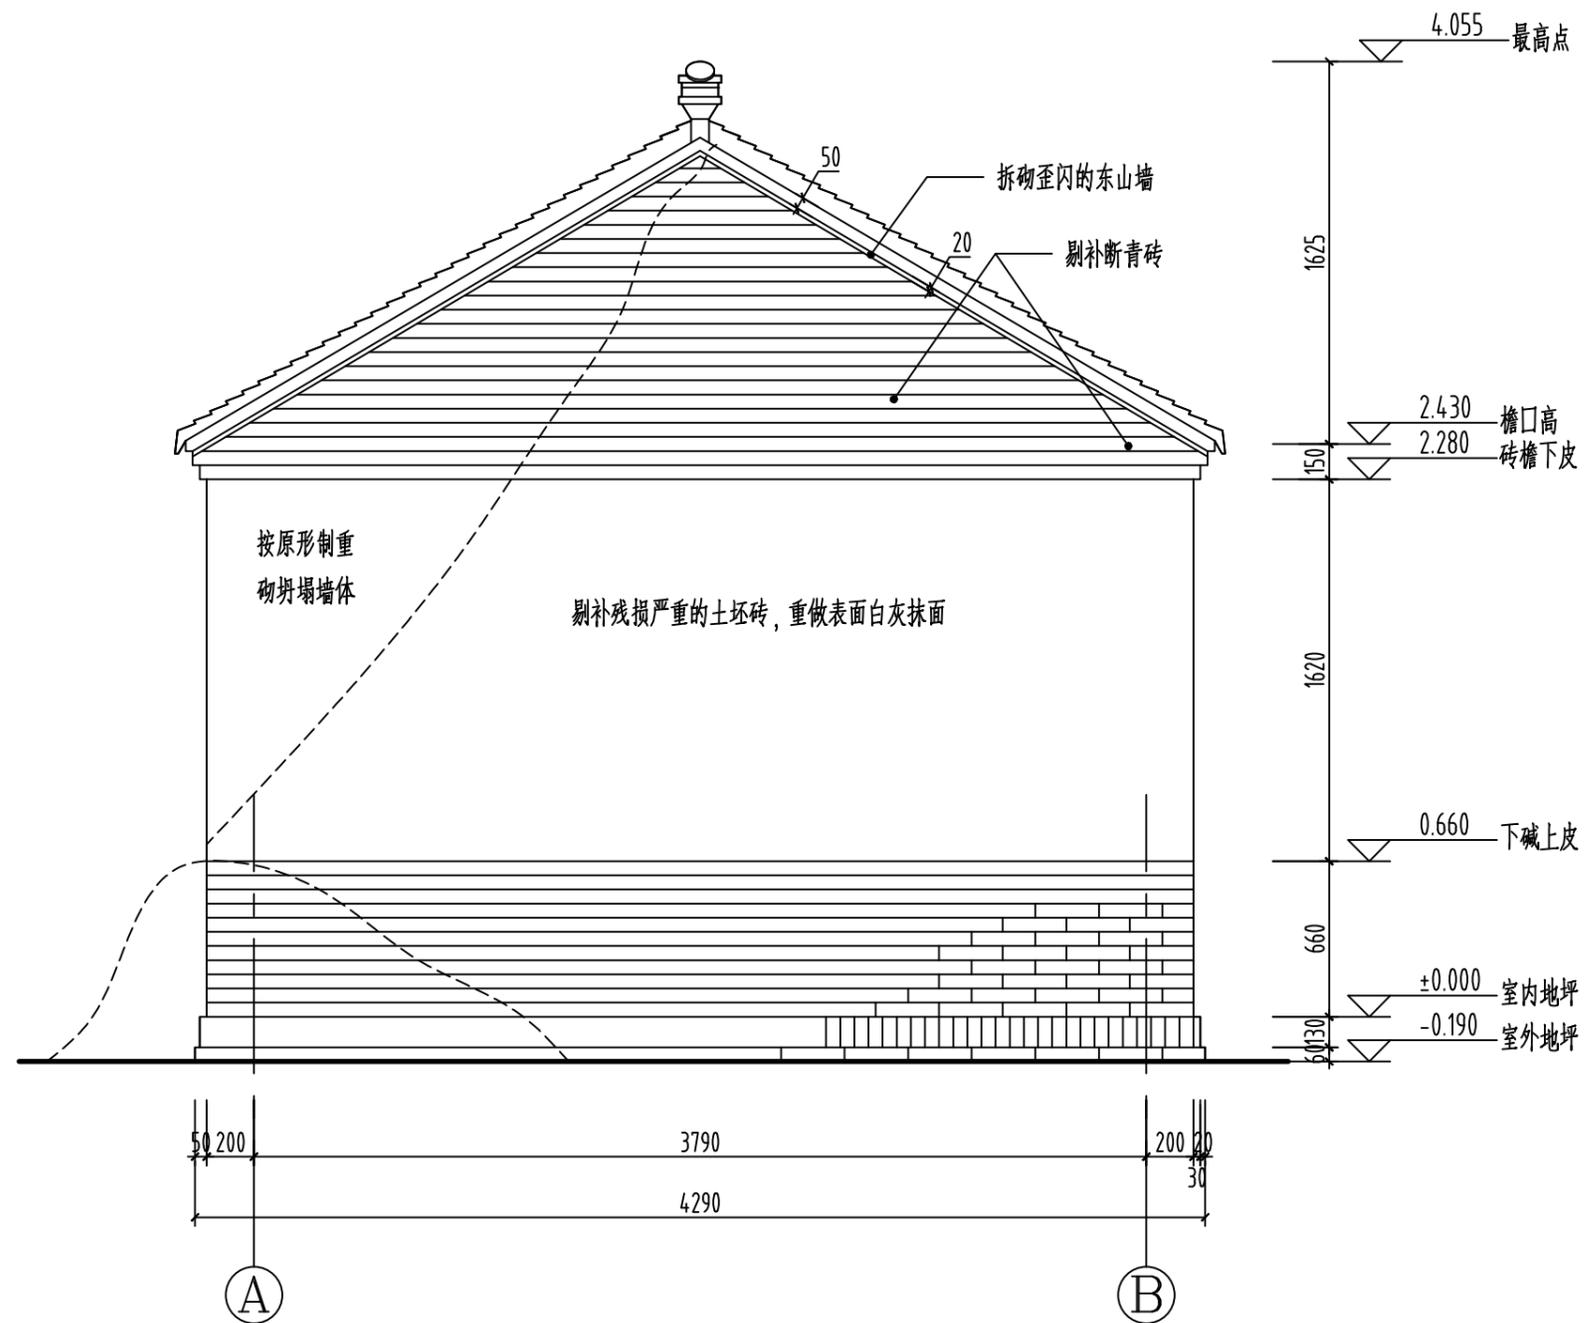

前殿东立面设计图 1:30



曲阜市安怀堂文物工程设计有限公司 文物勘察设计甲级资质 (文物设甲字0601SJ0026)	审定	傅金旺	项目负责人	林雨斌	设计制图	王凯	工程名称	戚姬寺遗址 (含古建筑) 保护维修方案	图号	SJ-16
	审核	王凯	专业负责人	王凯	勘察测绘	王凯	图纸名称	前殿东立面设计图	日期	2017.09

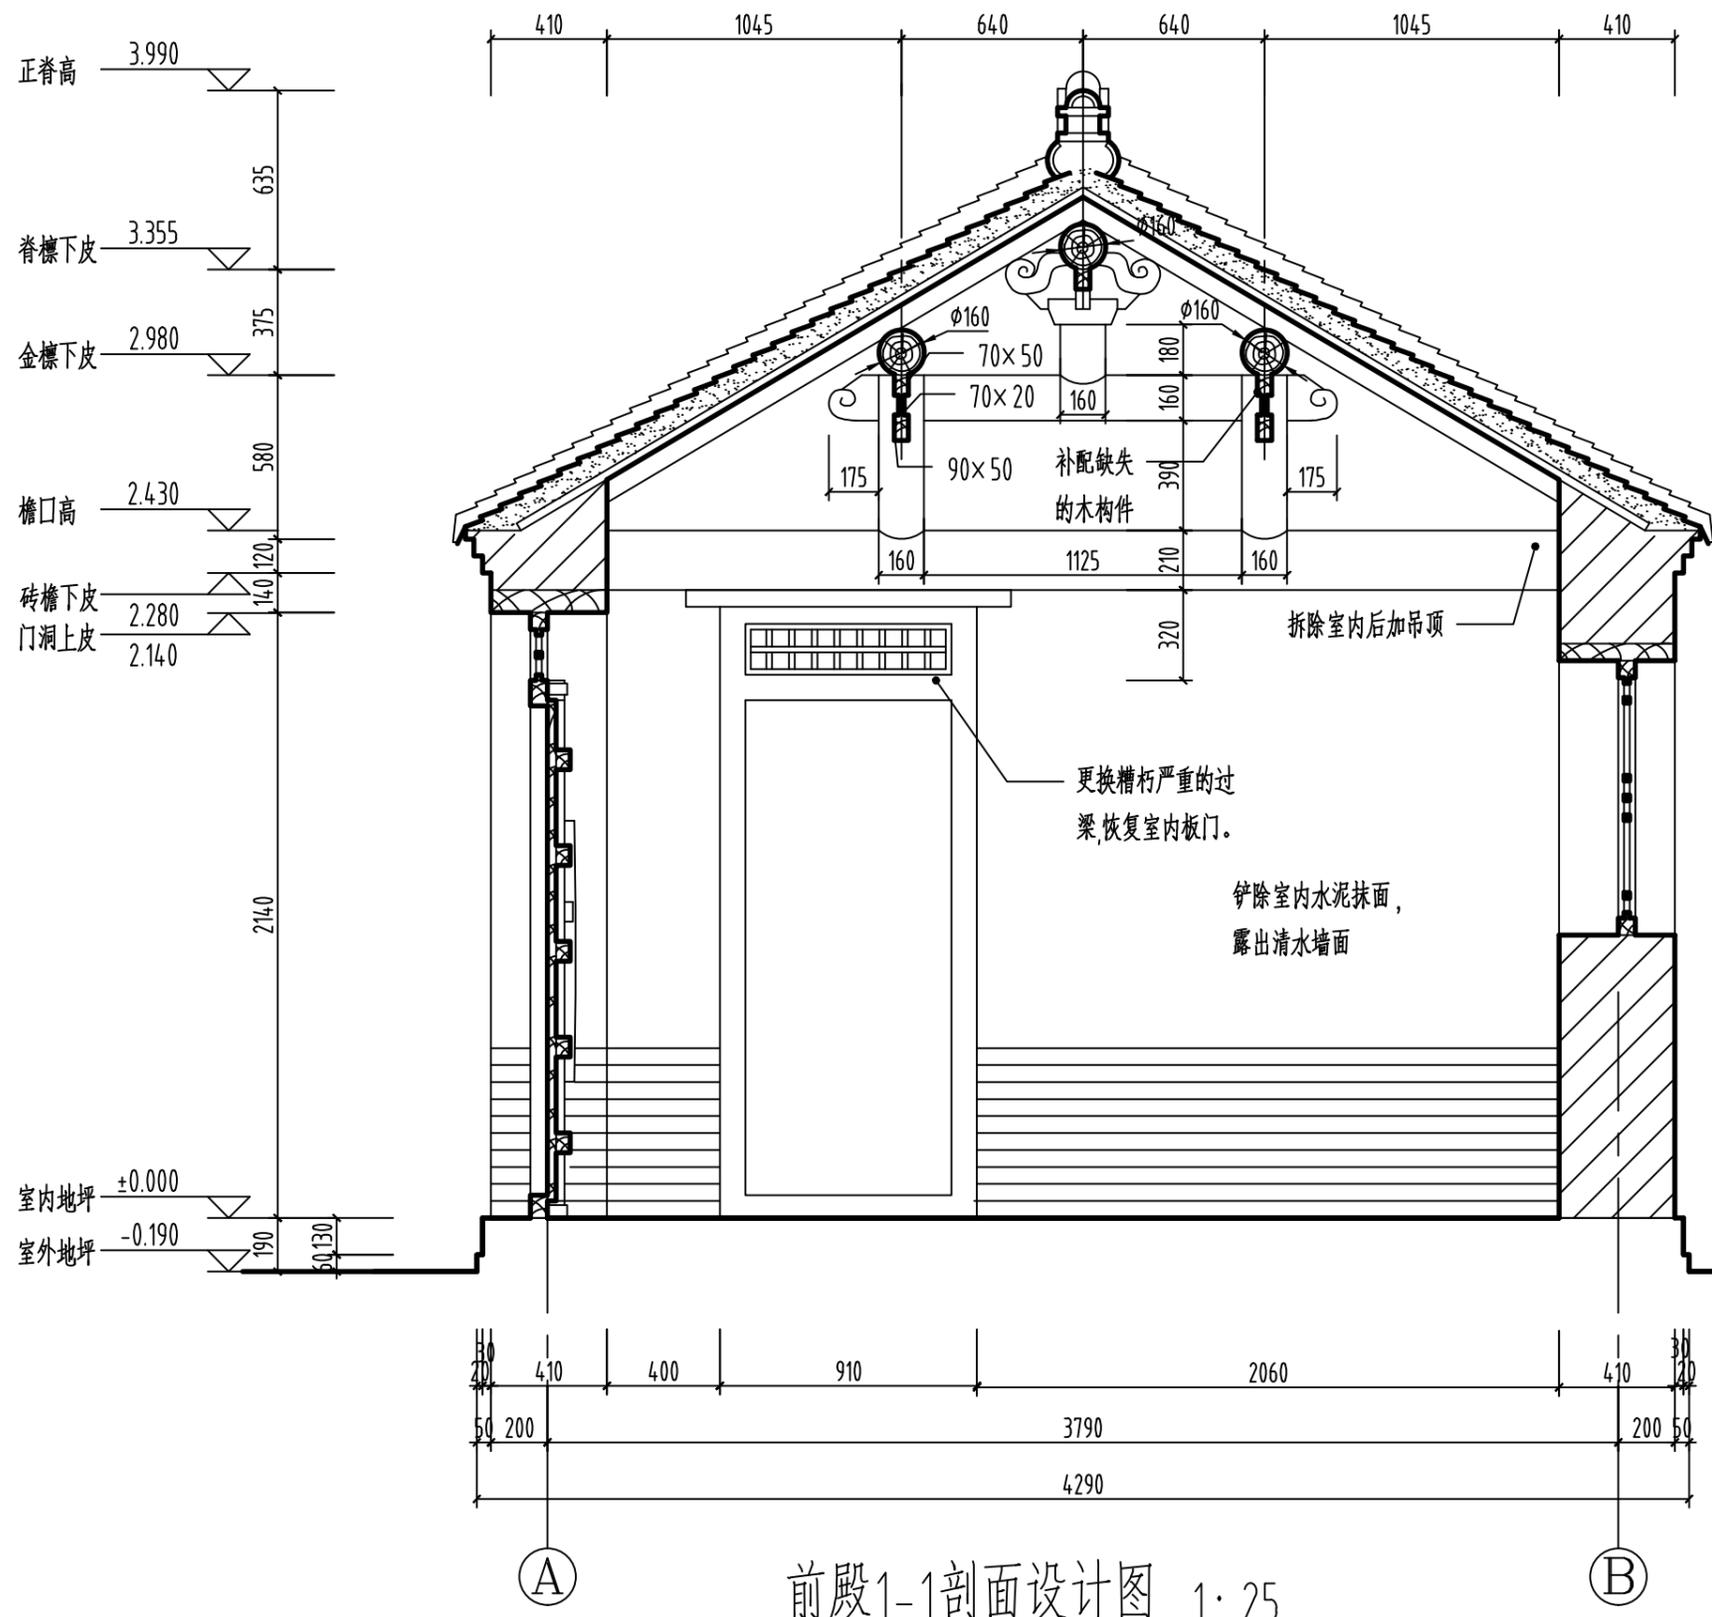

- 维修措施:
1. 按原形制重做缺失的木基层。木基层全部做防腐防虫处理, 待木构架检修完毕予以重装。
 2. 更换糟朽深度超过1/3厚度的椽子, 更换糟朽严重的望砖。
 3. 检修木构架, 清理表面灰尘、水渍。
 4. 剔补糟朽严重的木构件。





前殿1-1剖面设计图 1: 25

曲阜市安怀堂文物工程设计有限公司 文物勘察设计甲级资质 (文物设甲字0601SJ0026)	审定	梅金	项目负责人	林雨婷	设计制图	王凯	工程名称	戚姬寺遗址 (含古建筑) 保护维修方案	图号	SJ-17
	审核	刘	专业负责人	刘	勘察测绘	刘	图纸名称	前殿1-1剖面设计图	日期	2017.09

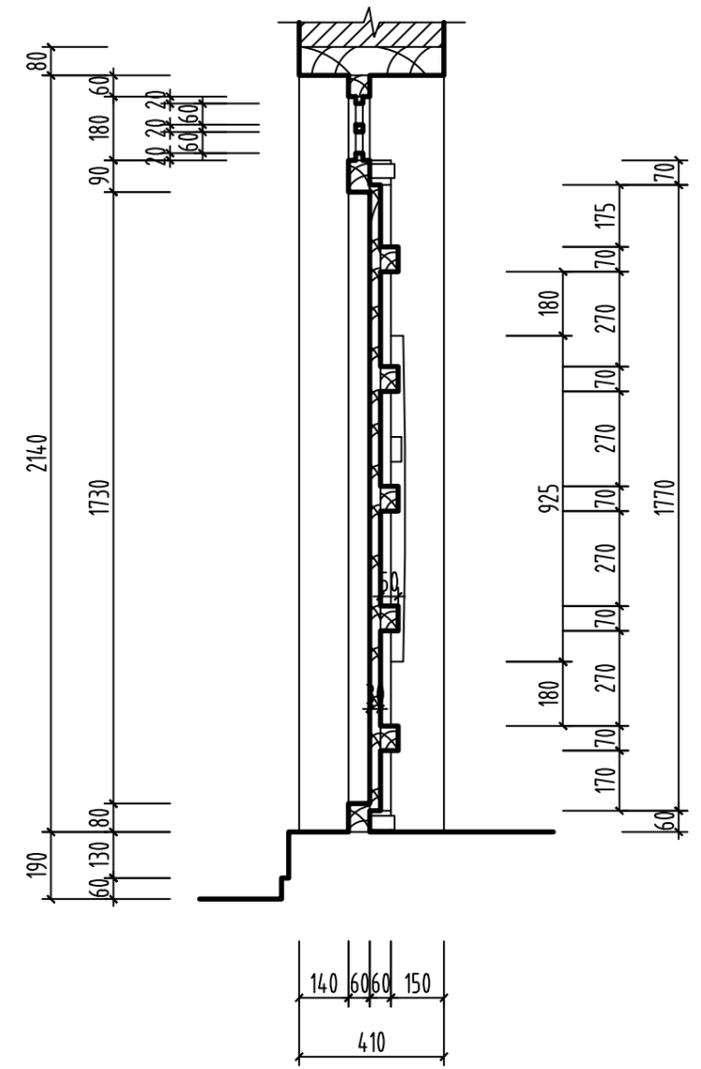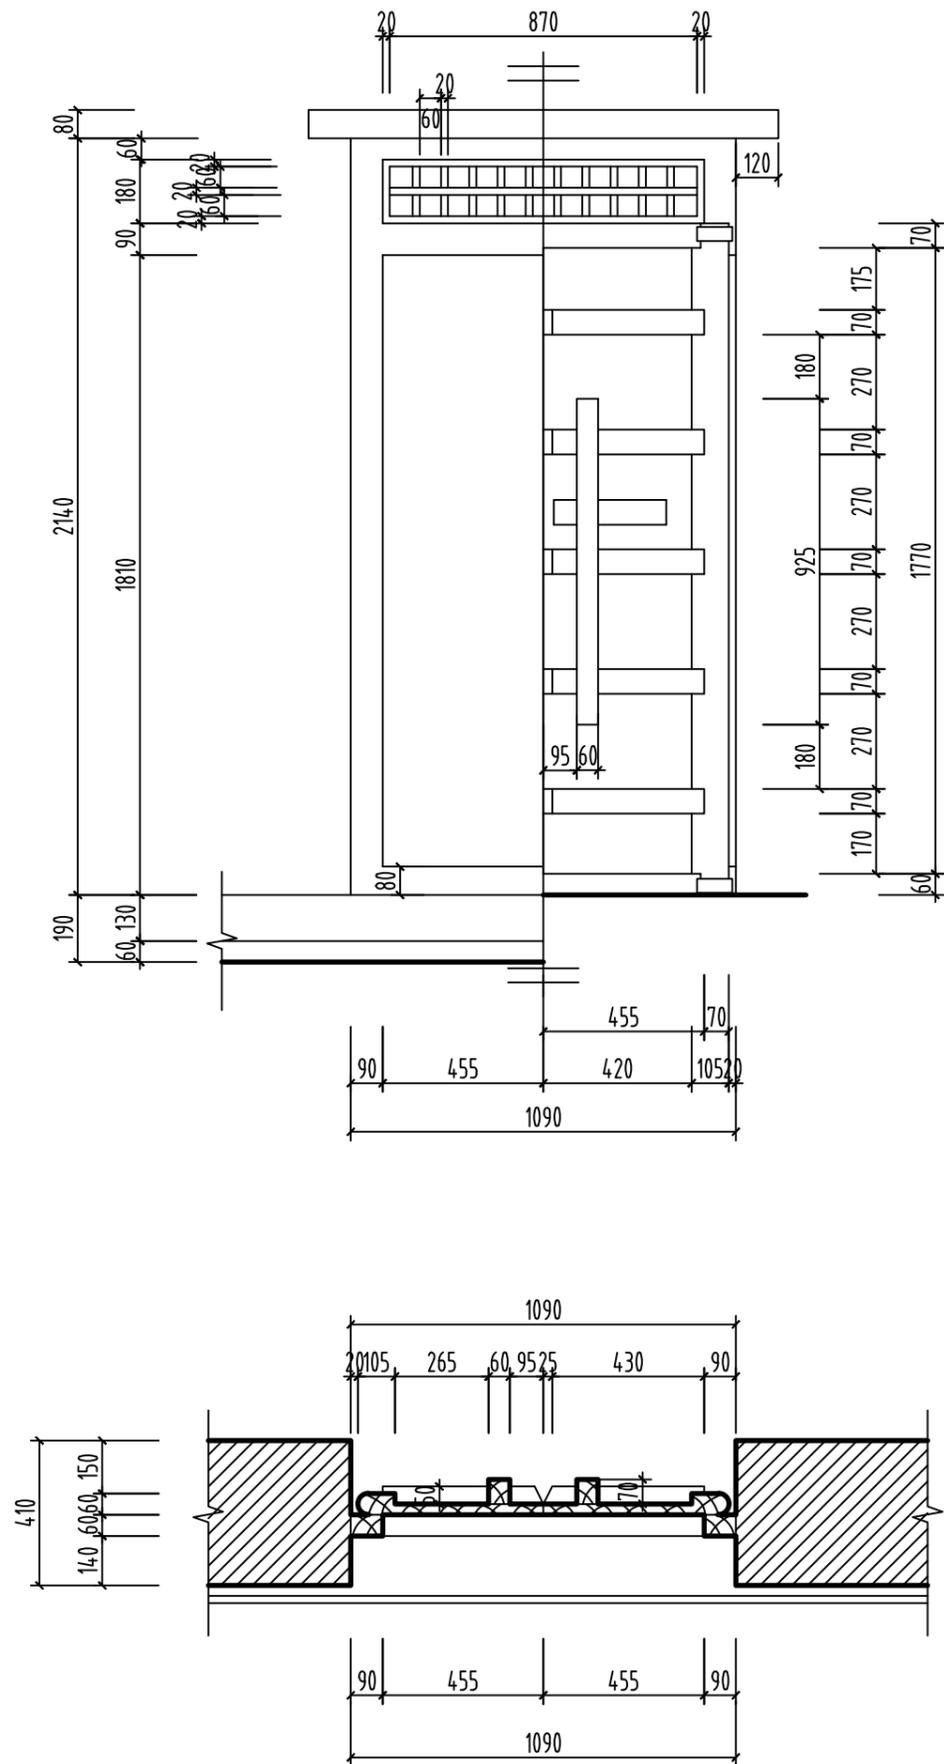




前殿M1大样图 1:20

曲阜市安怀堂文物工程设计有限公司 文物勘察设计甲级资质 (文物设甲字0601SJ0026)	审定 	项目负责人 林雨婷	设计制图 王凯	工程名称 戚姬寺遗址 (含古建筑) 保护维修方案	图号 SJ-18
	审核 	专业负责人 	勘察测绘 	图纸名称 前殿M1大样图	日期 2017.09

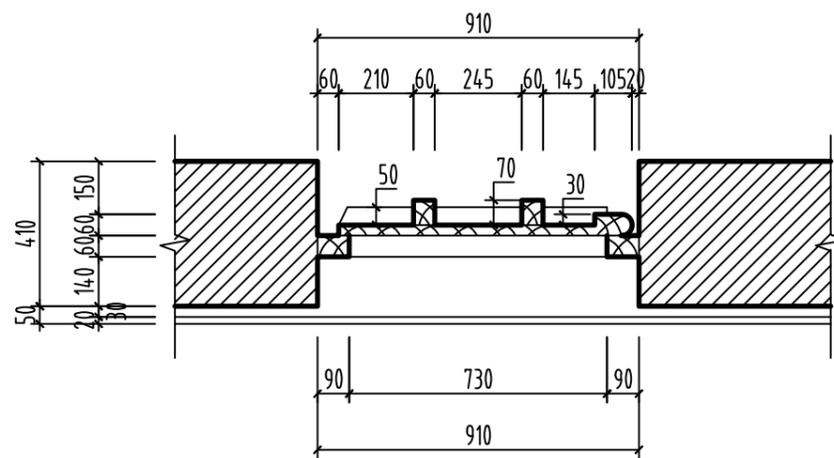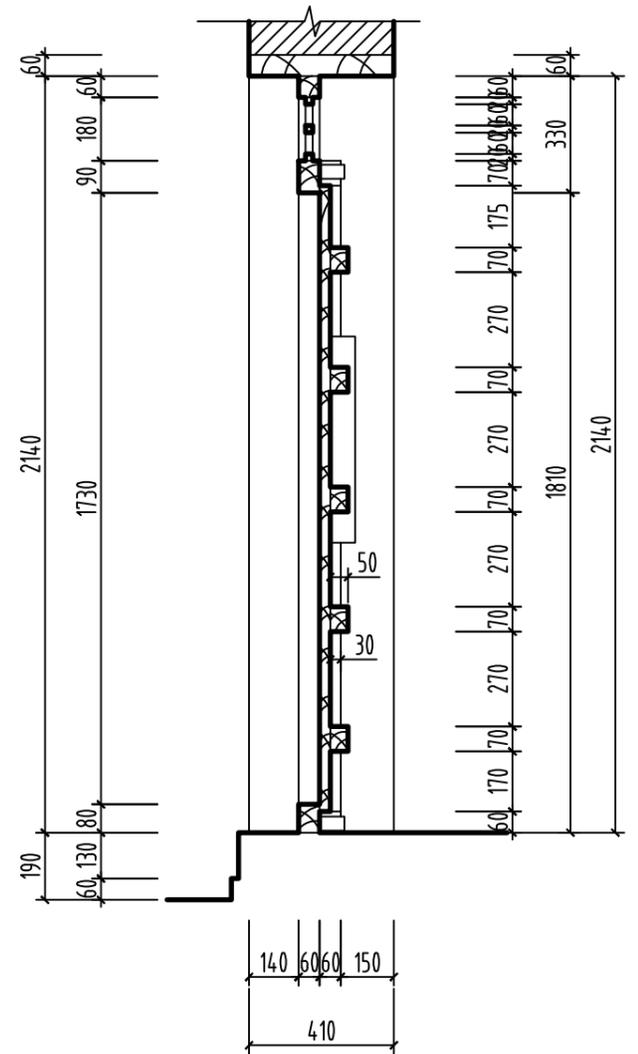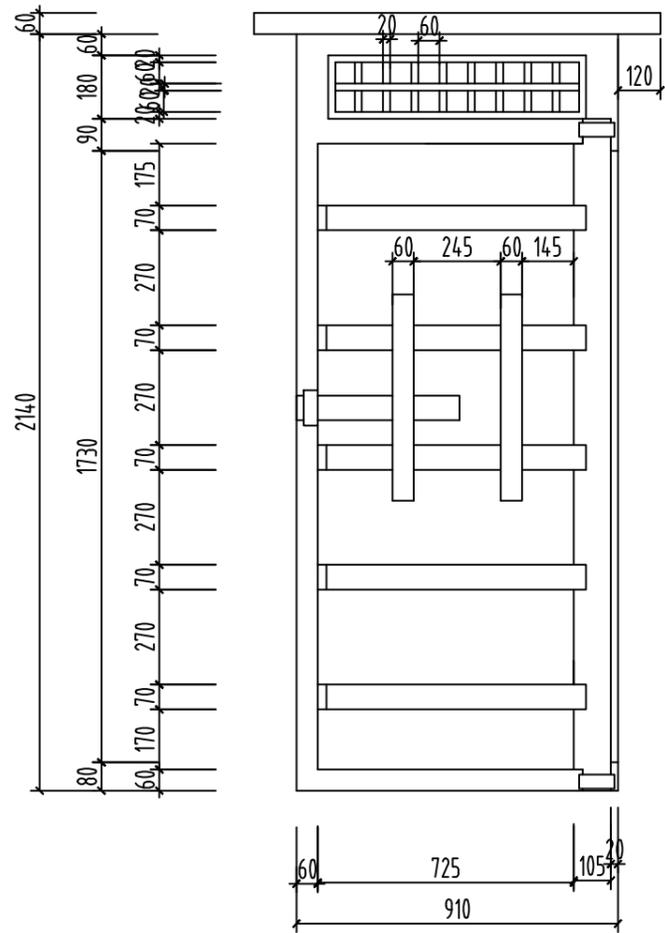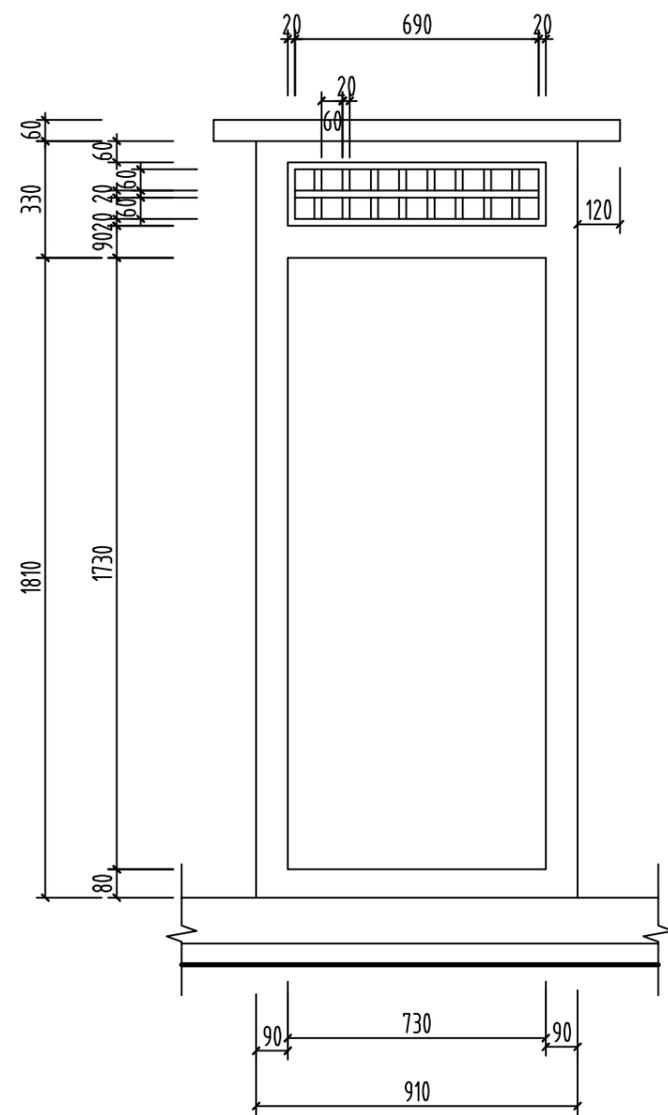


前殿M2大样图 1:20

曲阜市安怀堂文物工程设计有限公司 文物勘察设计甲级资质（文物设甲字0601SJ0026）	审定	梅红	项目负责人	林雨婷	设计制图	王凯	工程名称	戚姬寺遗址（含古建筑）保护维修方案	图号	SJ-19
	审核	王凯	专业负责人	王凯	勘察测绘	王凯	图纸名称	前殿M2大样图	日期	2017.09

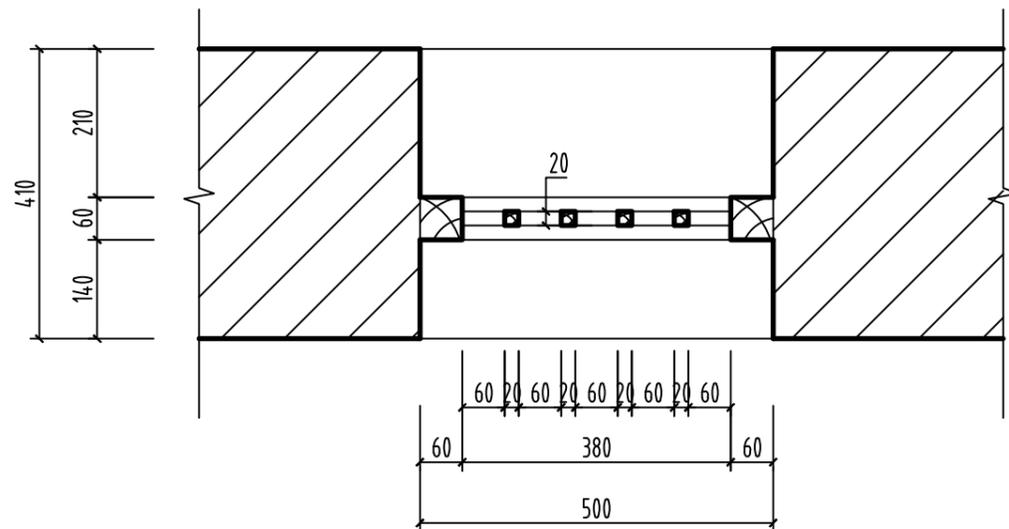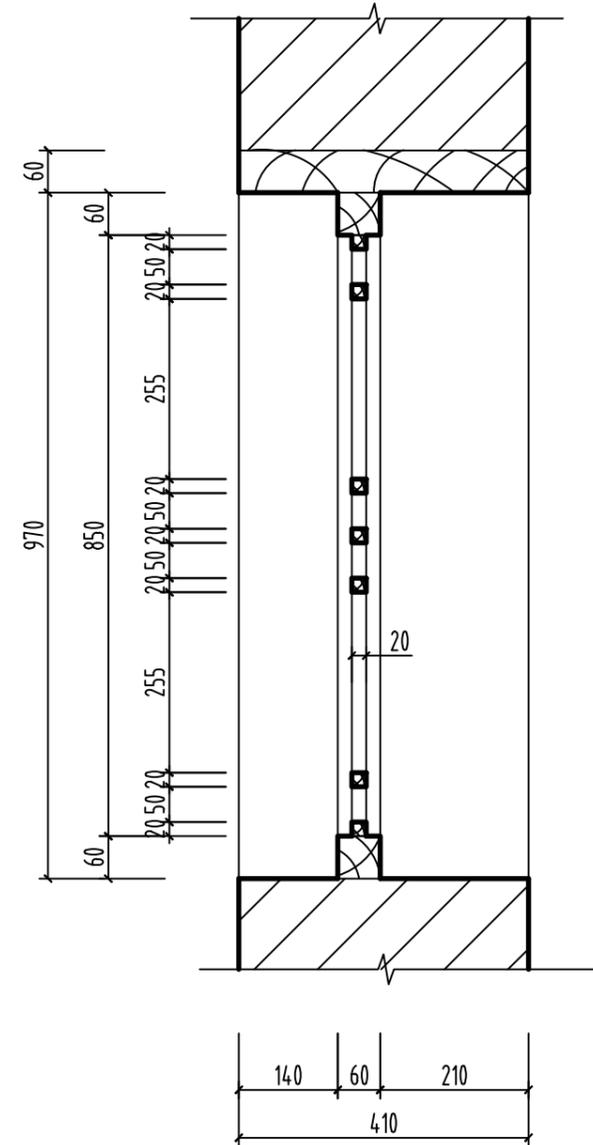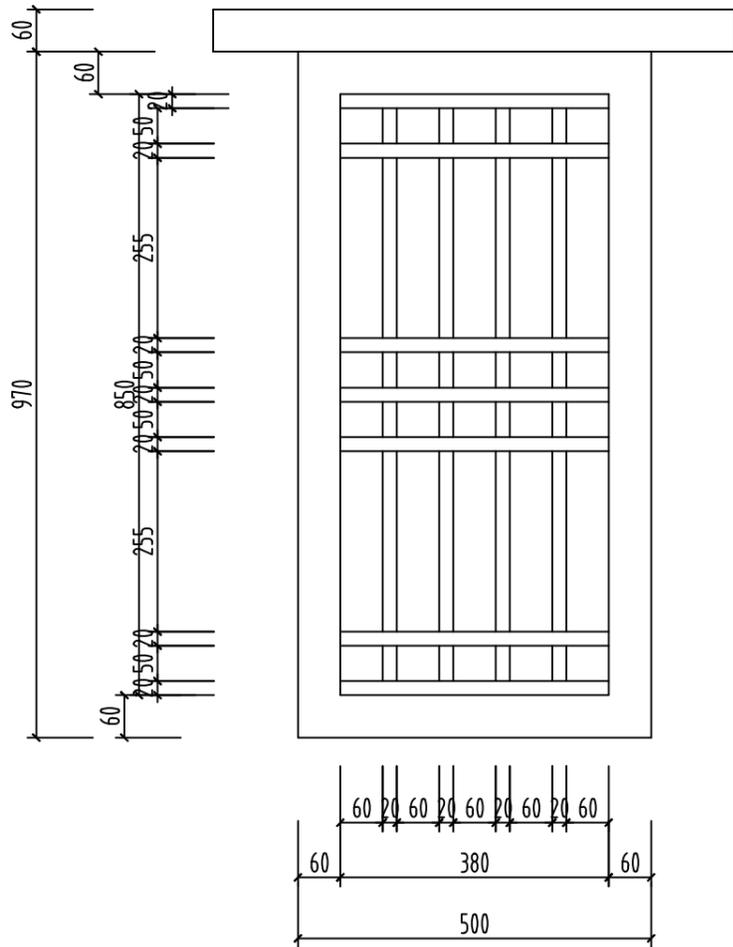

前殿C1大样图 1:20


曲阜市安怀堂文物工程设计有限公司 文物勘察设计甲级资质（文物设甲字0601SJ0026）	审定 <i>梅红</i>	项目负责人 <i>林雨斌</i>	设计制图 <i>王凯</i>	工程名称 戚姬寺遗址（含古建筑）保护维修方案	图号 SJ-20
	审核 <i>王凯</i>	专业负责人 <i>王凯</i>	勘察测绘 <i>王凯</i>	图纸名称 前殿C1大样图	日期 2017.09

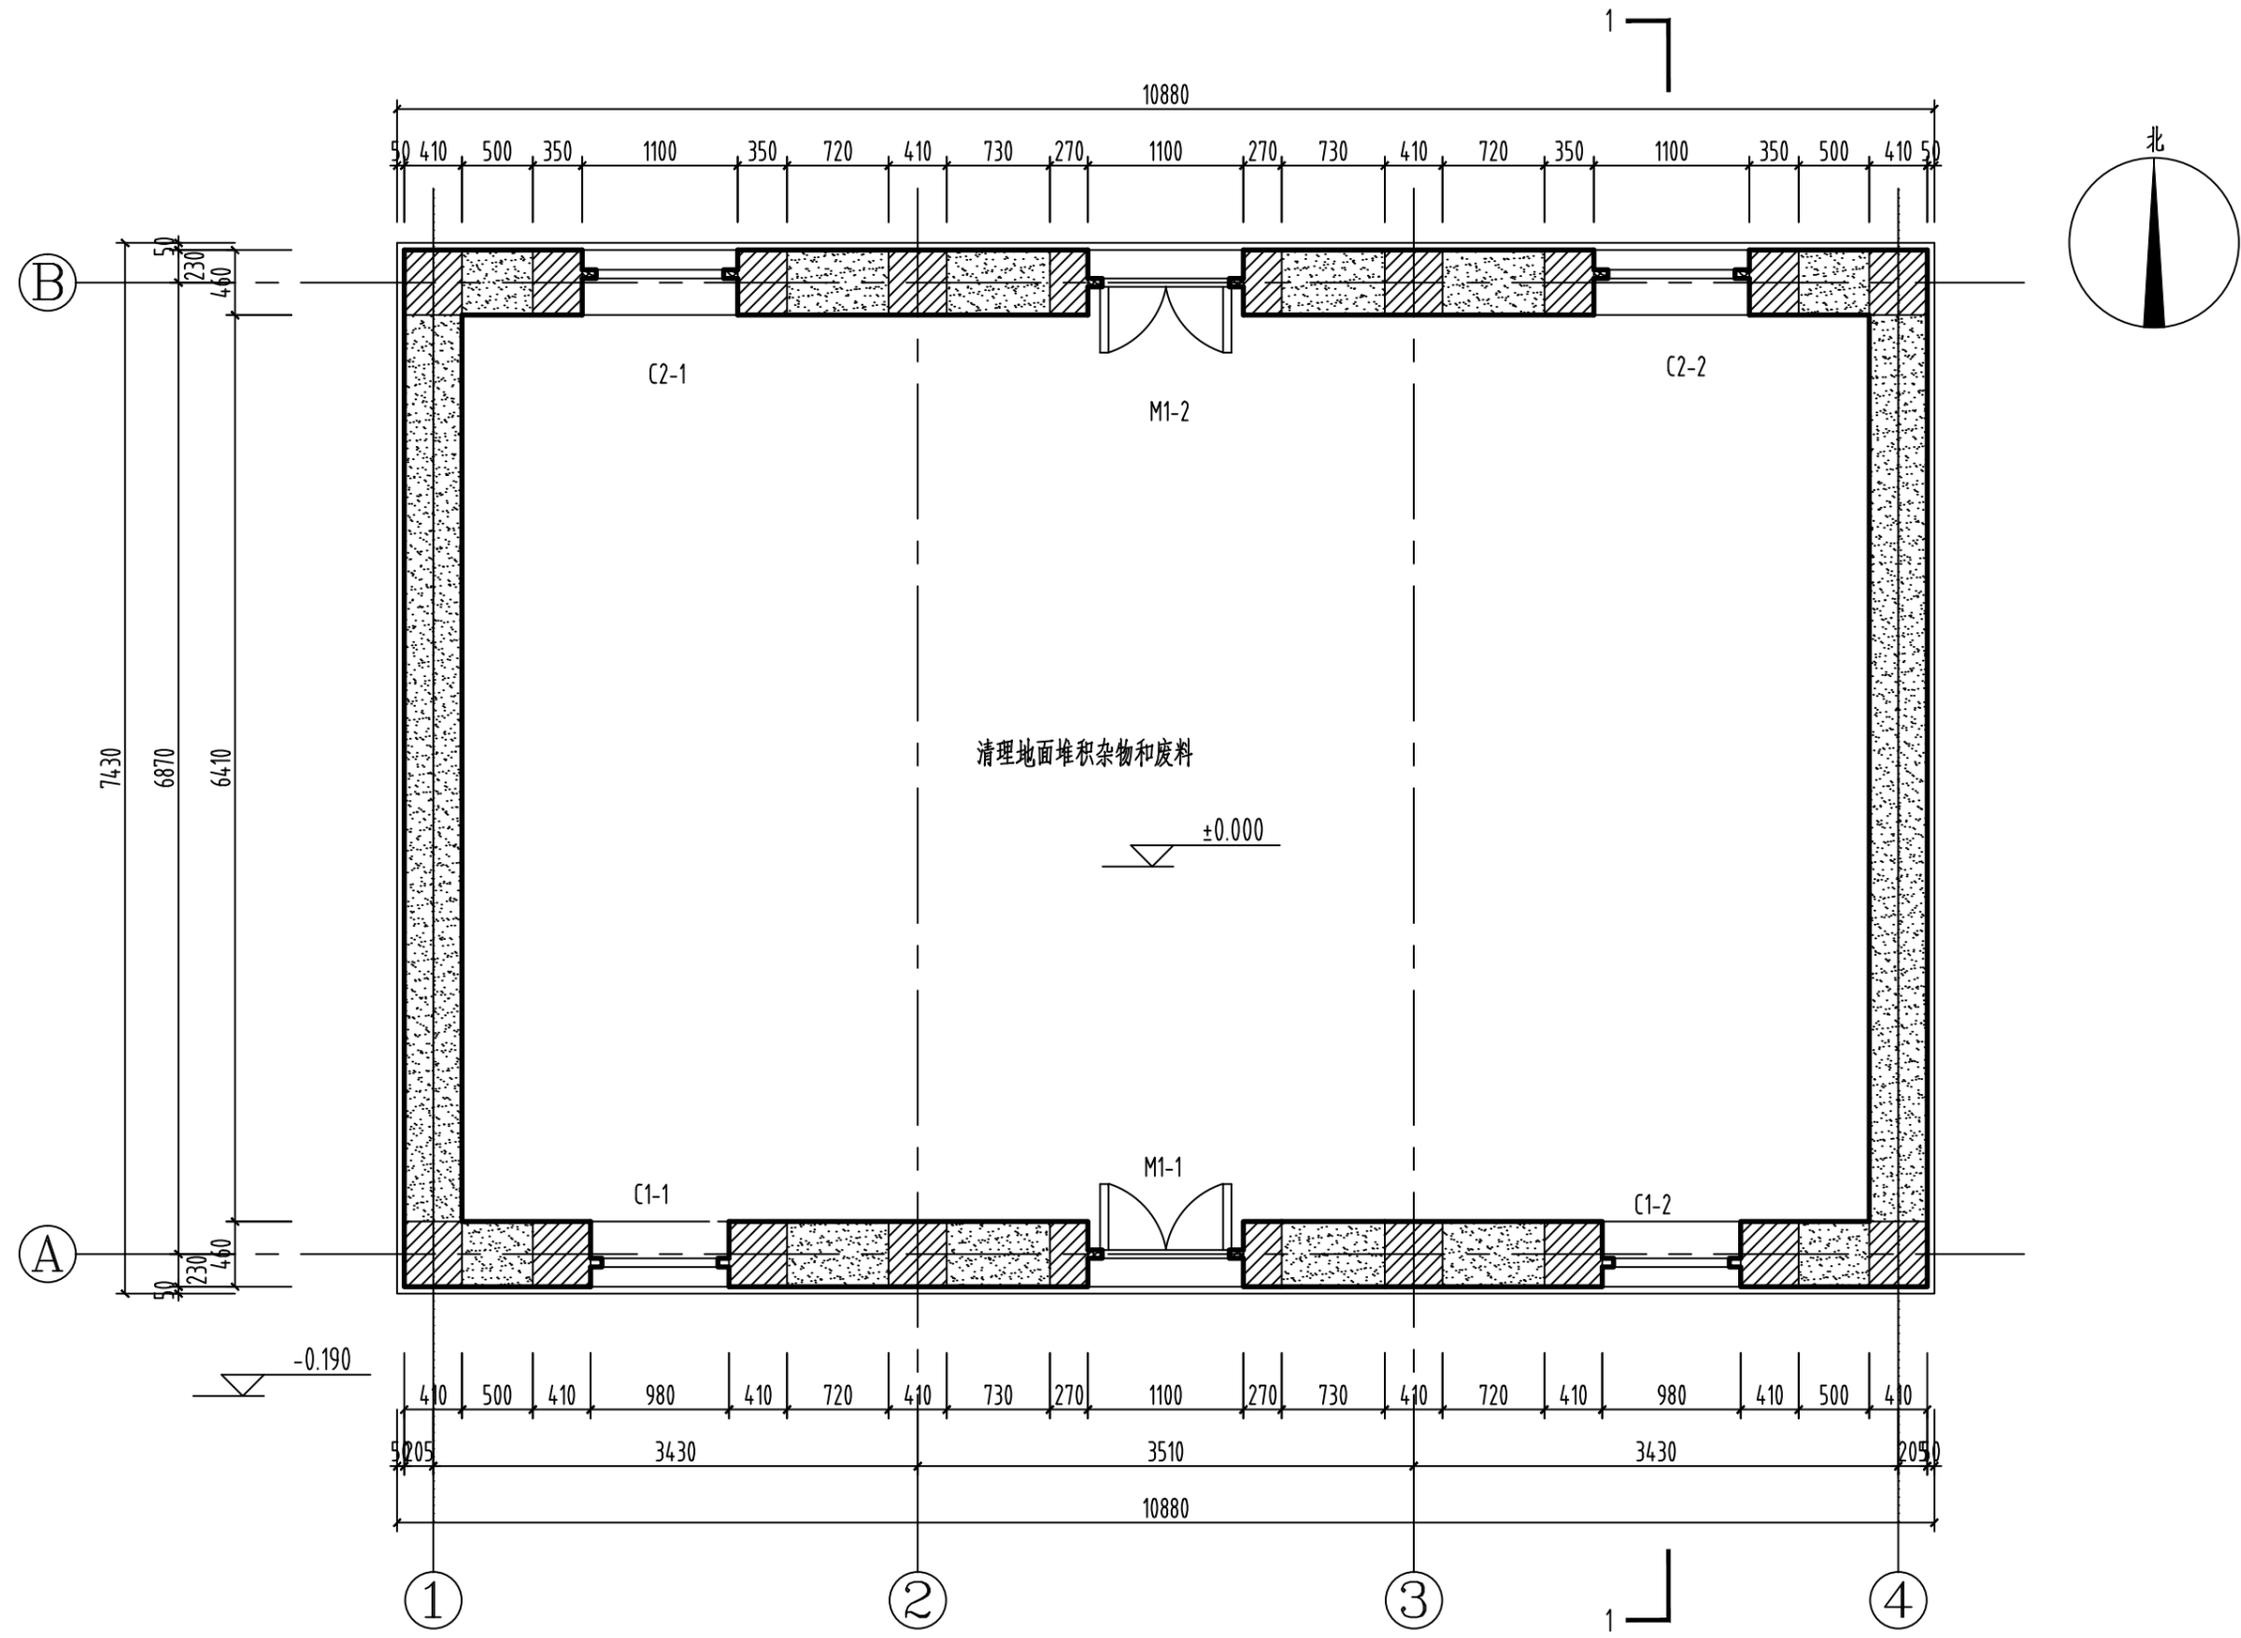

二殿平面设计图 1:50


注：二殿图纸的-0.190点相当于总平面图中的1.400点

曲阜市安怀堂文物工程设计有限公司 文物勘察设计甲级资质（文物设甲字0601SJ0026）	审定	<i>符金</i>	项目负责人	<i>林雨</i>	设计制图	<i>王凯</i>	工程名称	戚姬寺遗址（含古建筑）保护维修方案	图号	SJ-21
	审核	<i>王凯</i>	专业负责人	<i>王凯</i>	勘察测绘	<i>王凯</i>	图纸名称	二殿平面设计图	日期	2017.09

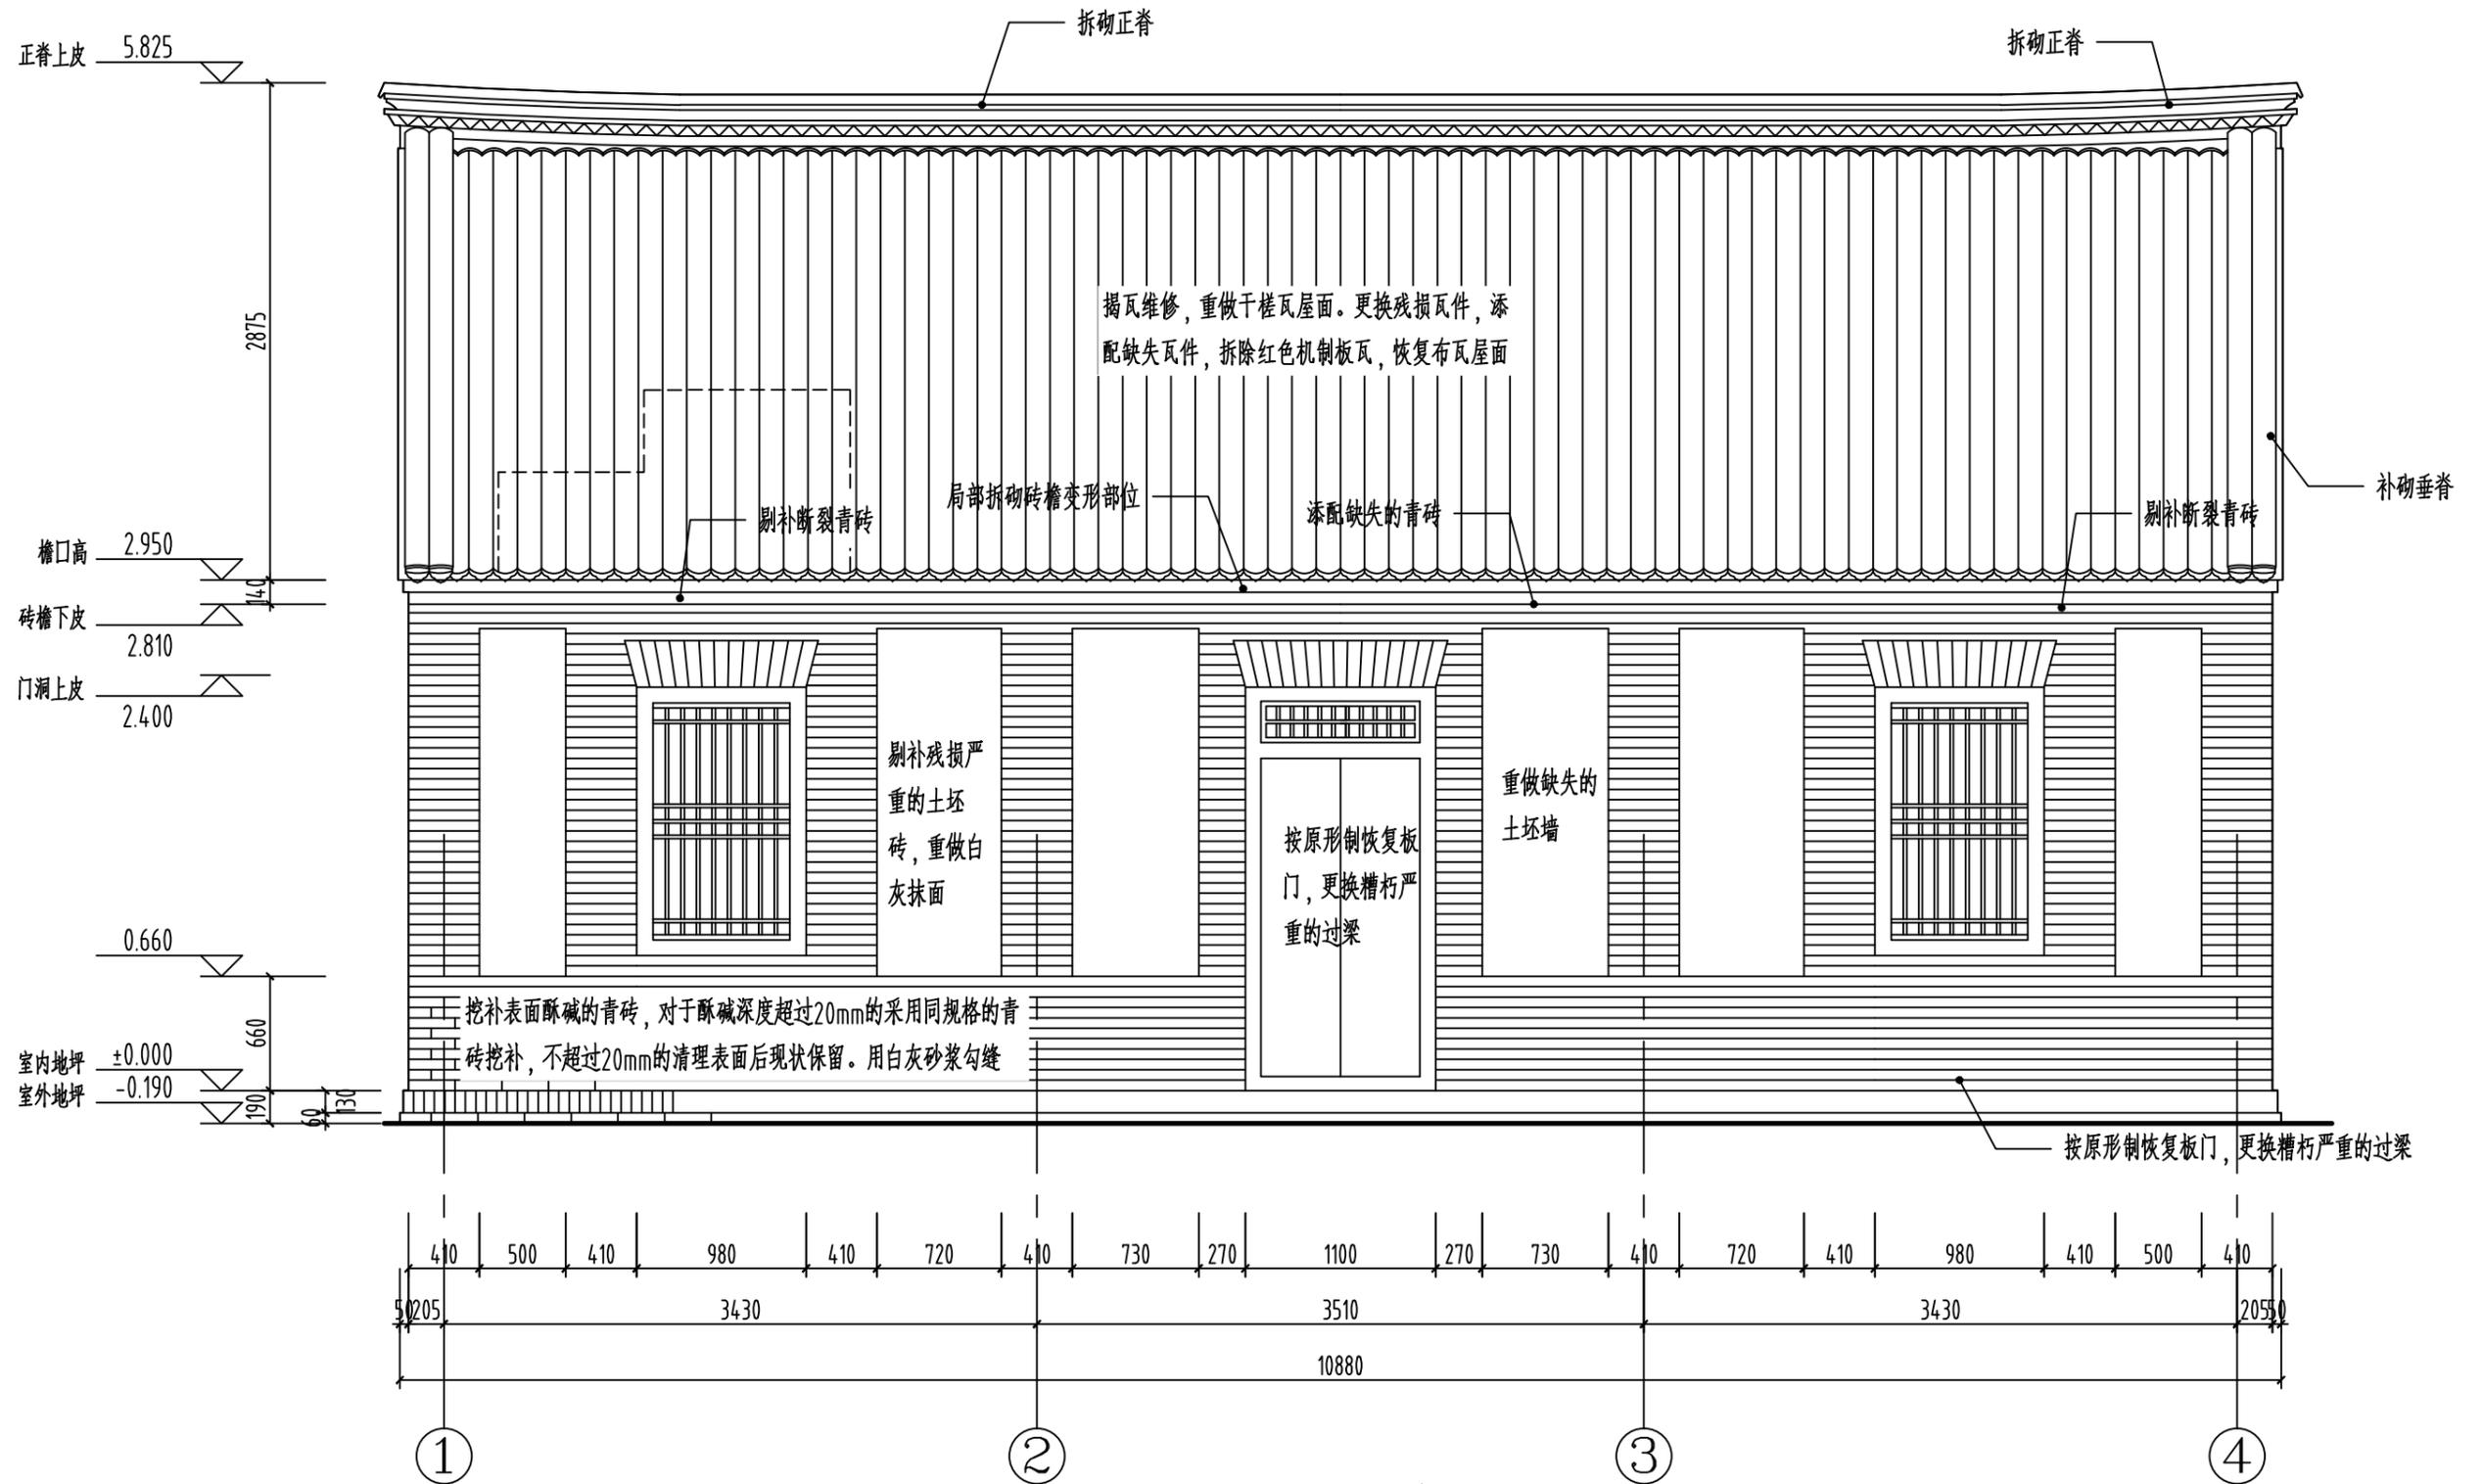

二殿南立面设计图 1:50

曲阜市安怀堂文物工程设计有限公司 文物勘察设计甲级资质 (文物设甲字0601SJ0026)	审定	徐金	项目负责人	林雨斌	设计制图	王凯	工程名称	戚姬寺遗址 (含古建筑) 保护维修方案	图号	SJ-22
	审核	王凯	专业负责人	王凯	勘察测绘	王凯	图纸名称	二殿南立面设计图	日期	2017.09

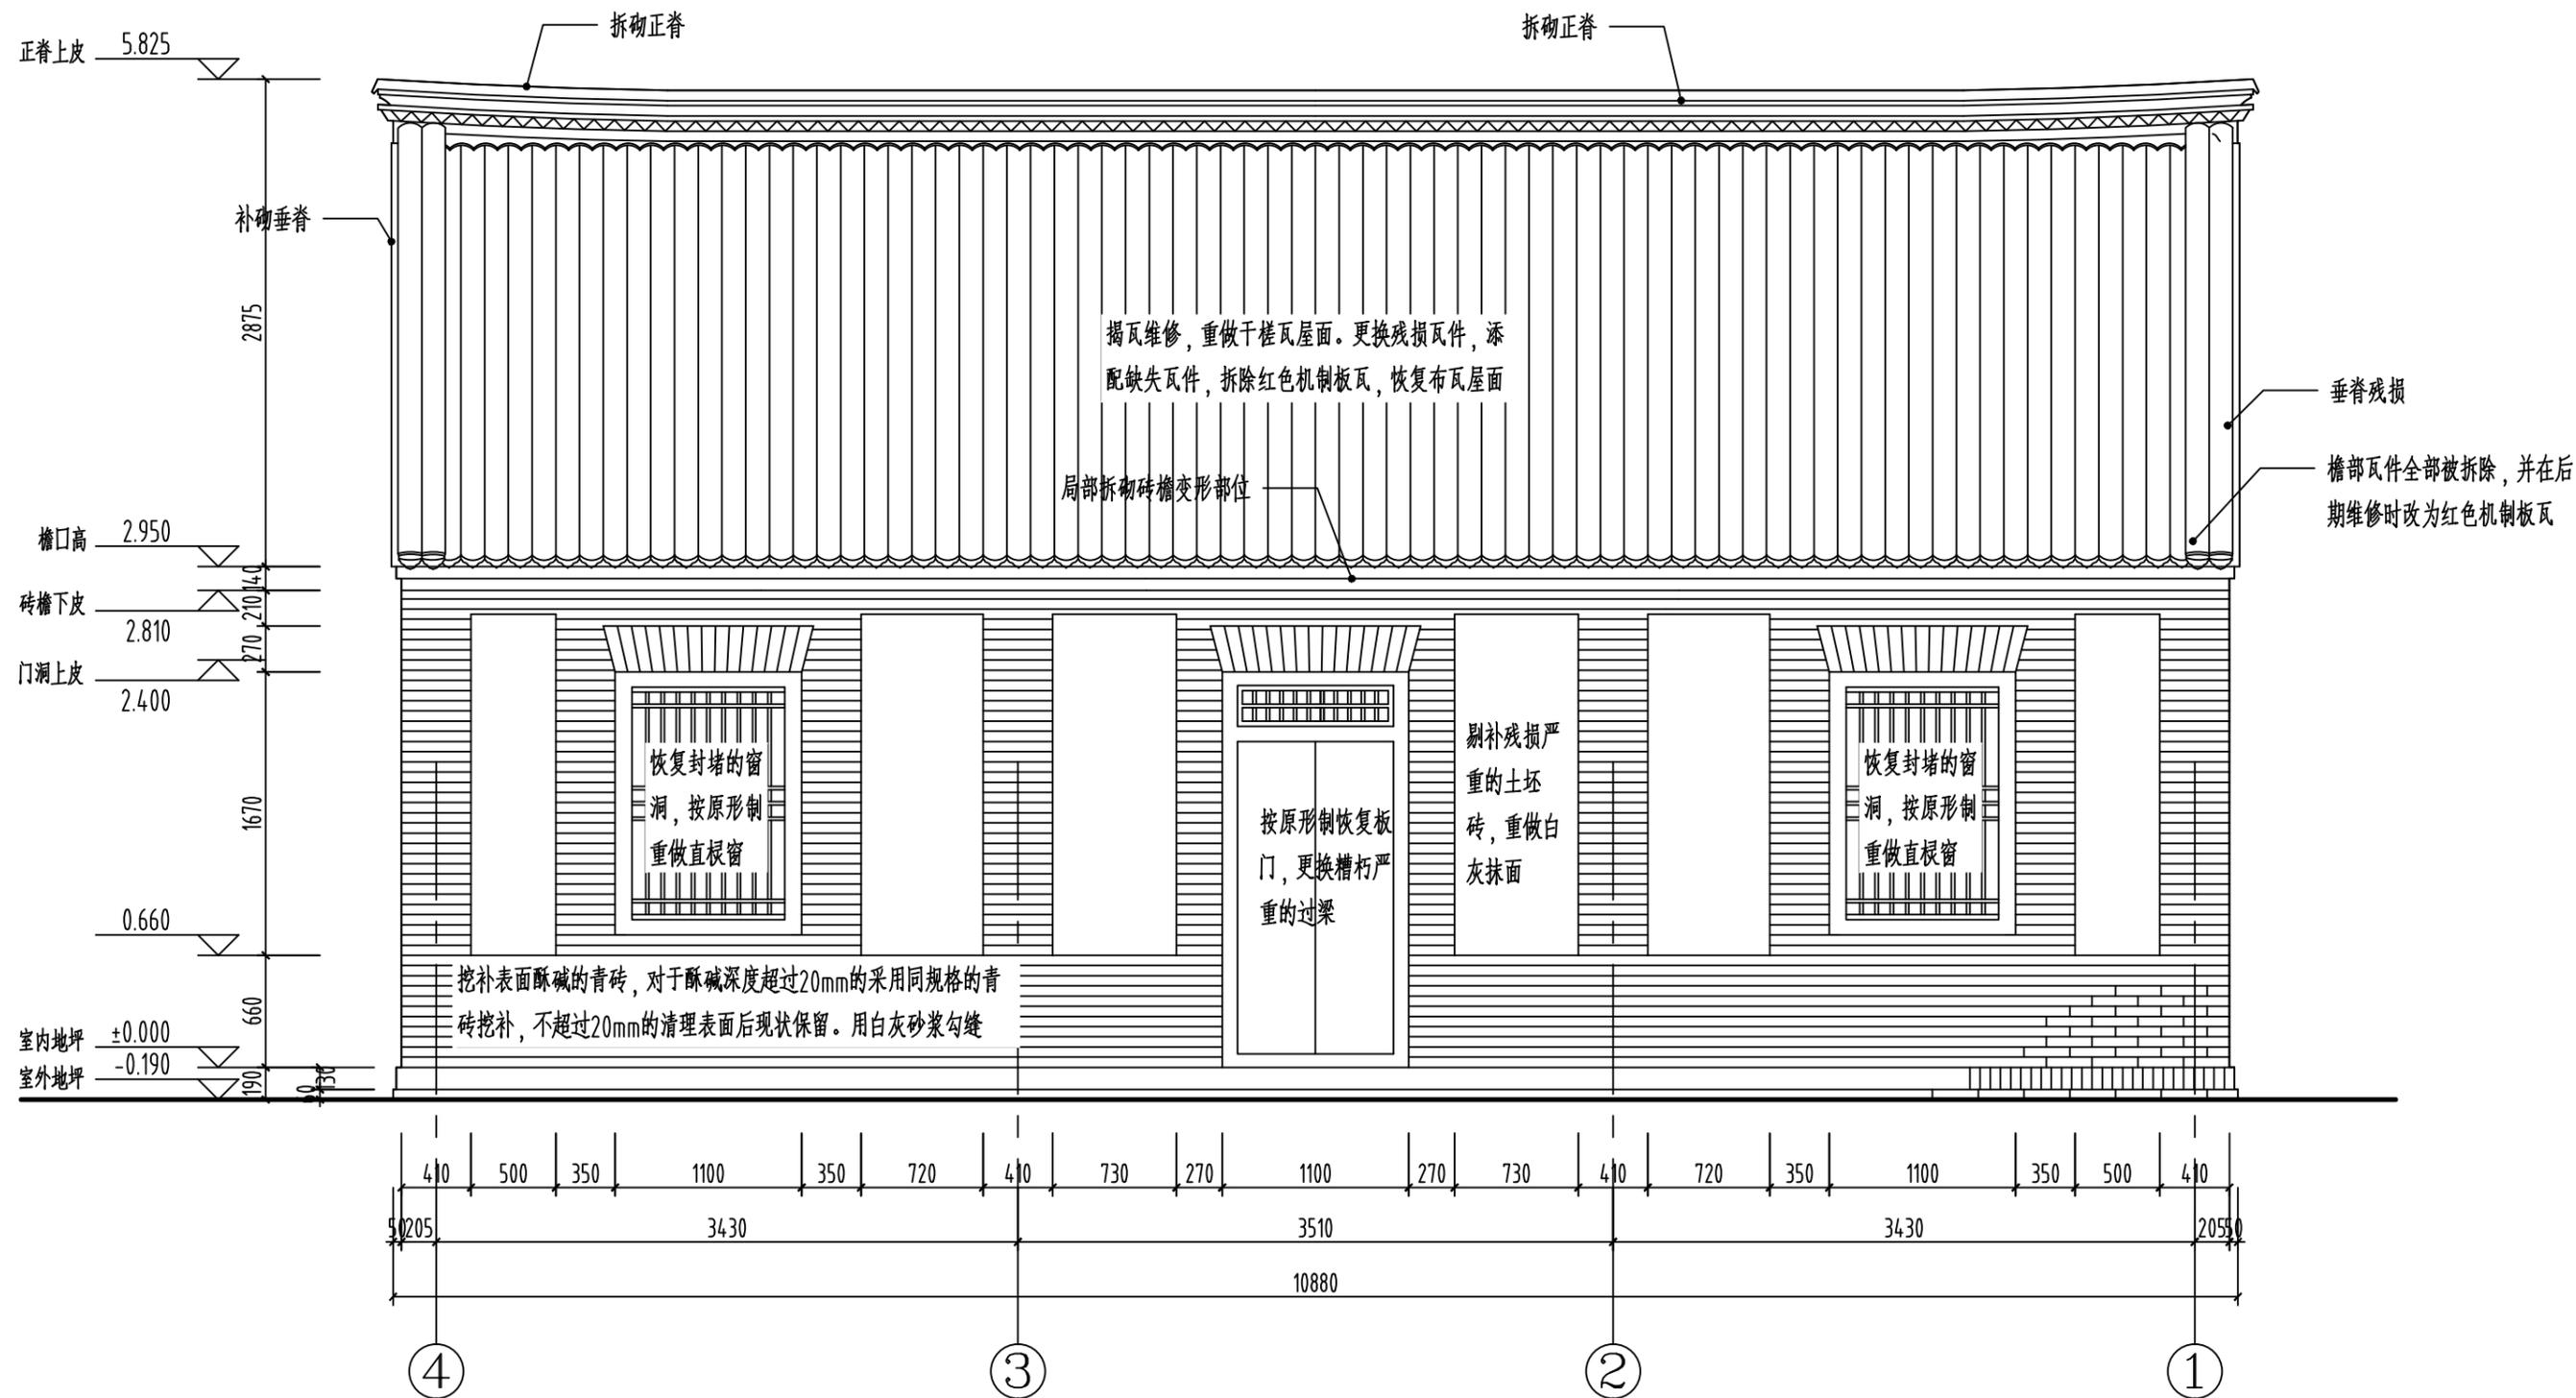

二殿北立面设计图 1:50

曲阜市安怀堂文物工程设计有限公司 文物勘察设计甲级资质 (文物设甲字0601SJ0026)	审定	徐金	项目负责人	林雨斌	设计制图	王凯	工程名称	戚姬寺遗址 (含古建筑) 保护维修方案	图号	SJ-23
	审核	王凯	专业负责人	王凯	勘察测绘	王凯	图纸名称	二殿北立面设计图	日期	2017.09

正脊上皮 5.825


檐口高 2.950

砖檐下皮 2.810

窗洞下皮 0.660


室内地坪 ±0.000

室外地坪 -0.190

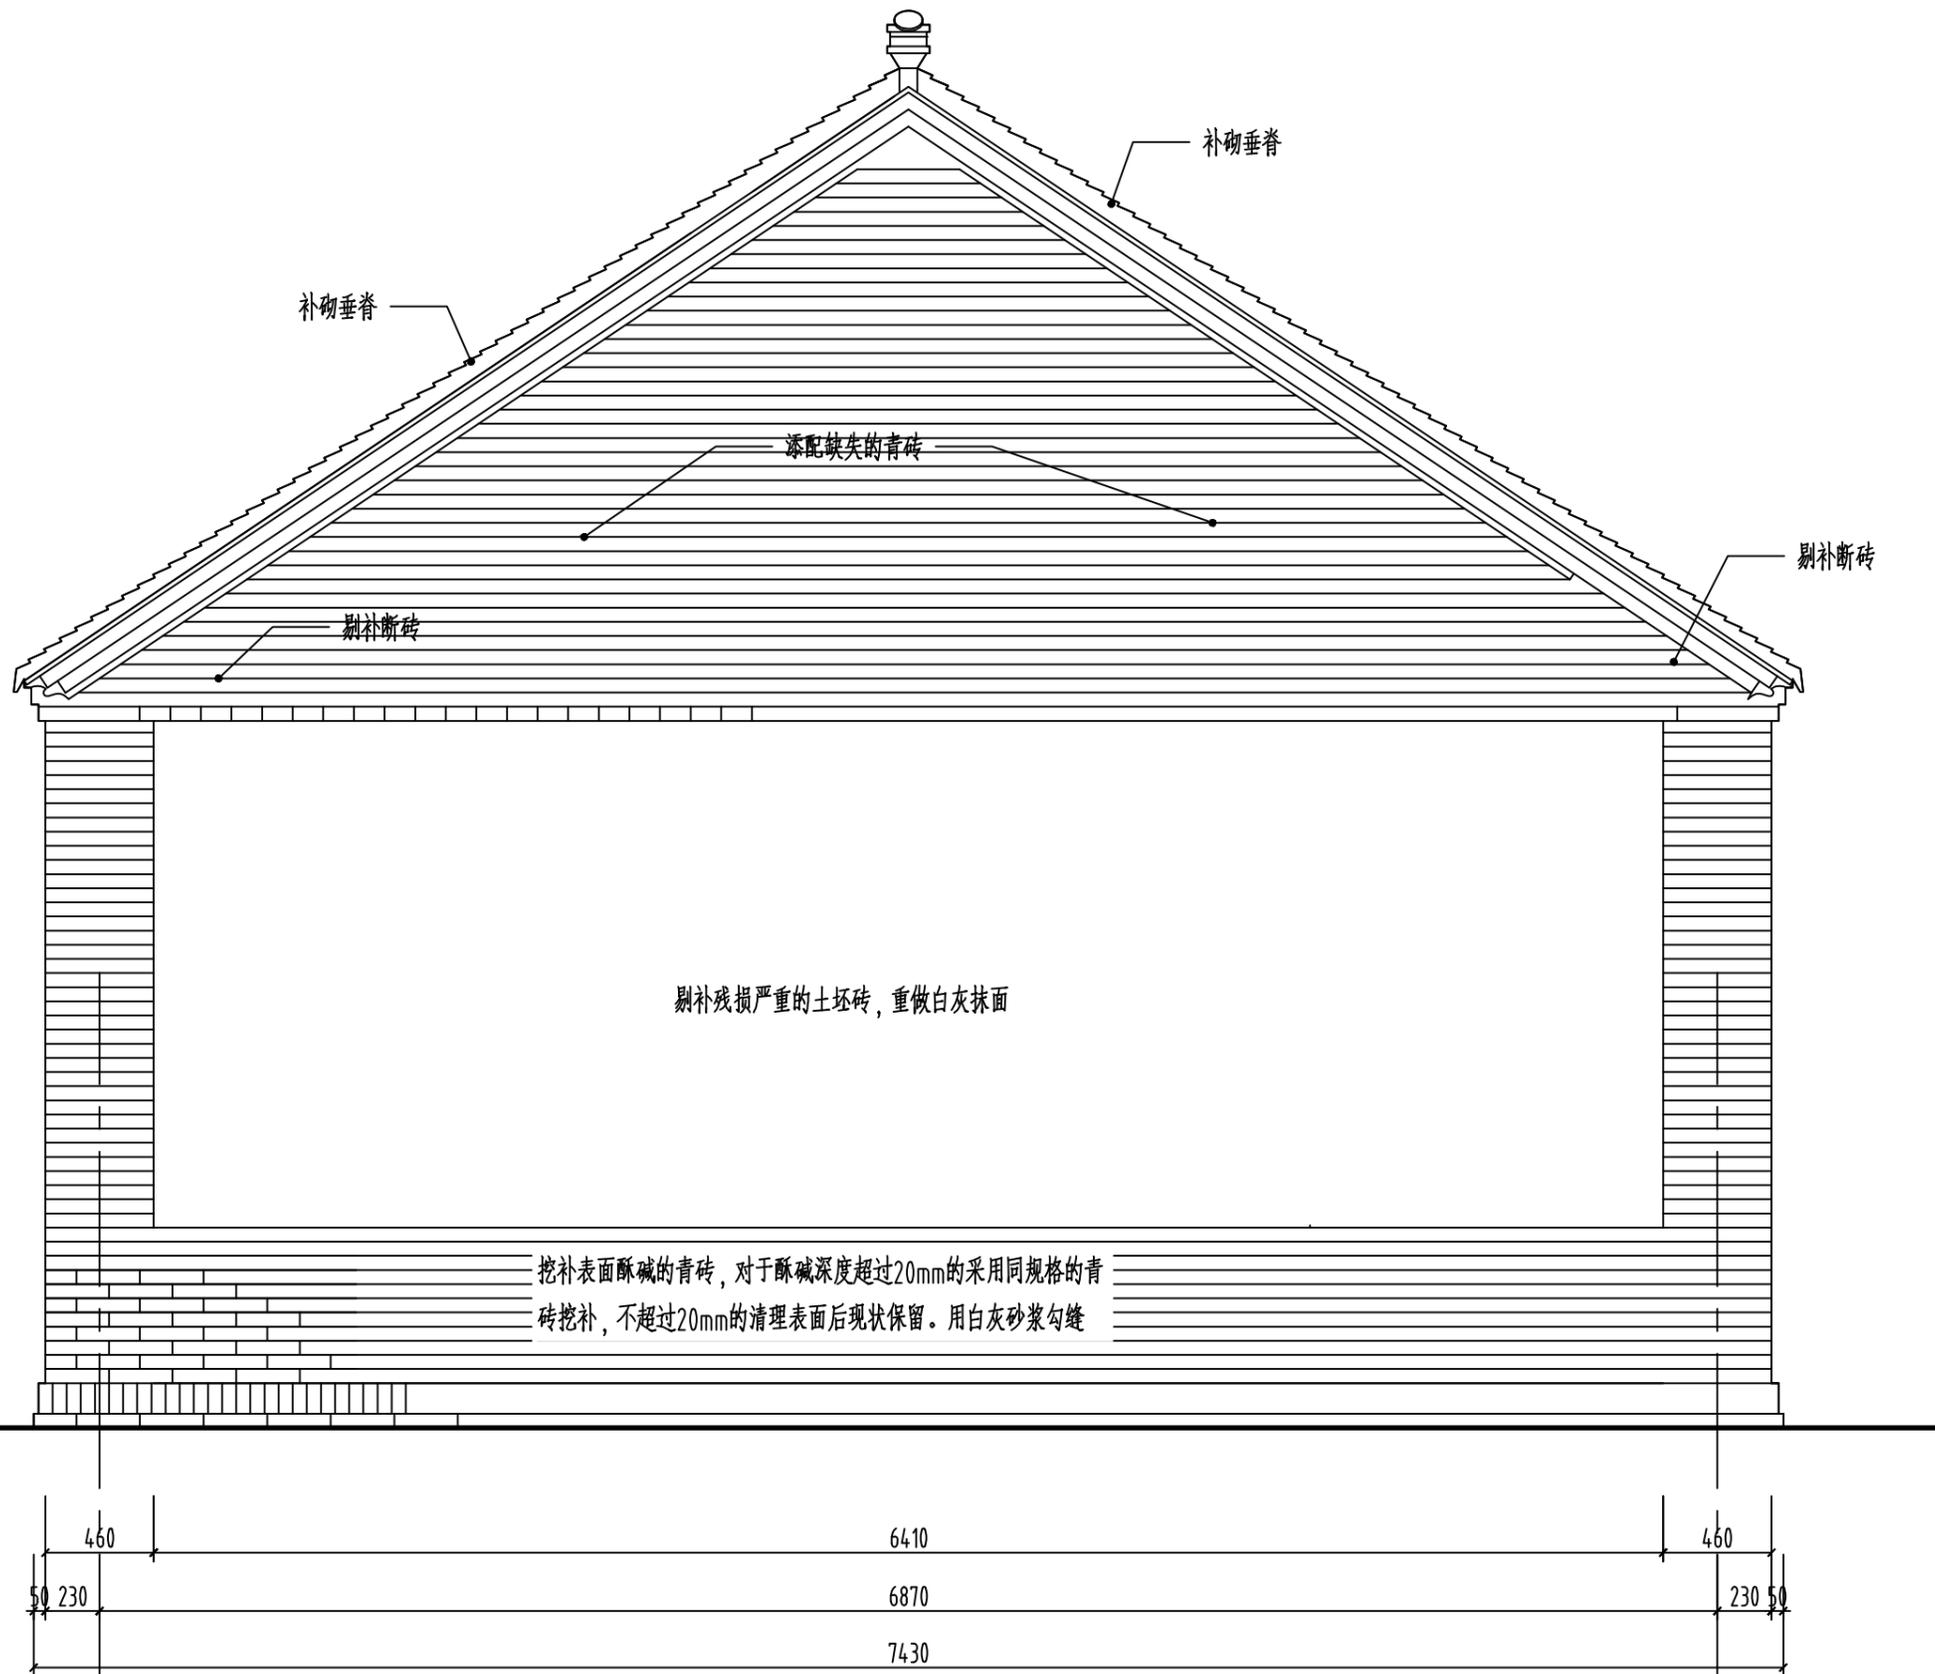


二殿西立面设计图 1:30

曲阜市安怀堂文物工程设计有限公司 文物勘察设计甲级资质 (文物设甲字0601SJ0026)	审定	梅金	项目负责人	林雨斌	设计制图	王凯	工程名称	戚姬寺遗址 (含古建筑) 保护维修方案	图号	SJ-24
	审核	王凯	专业负责人	王凯	勘察测绘	王凯	图纸名称	二殿西立面设计图	日期	2017.09

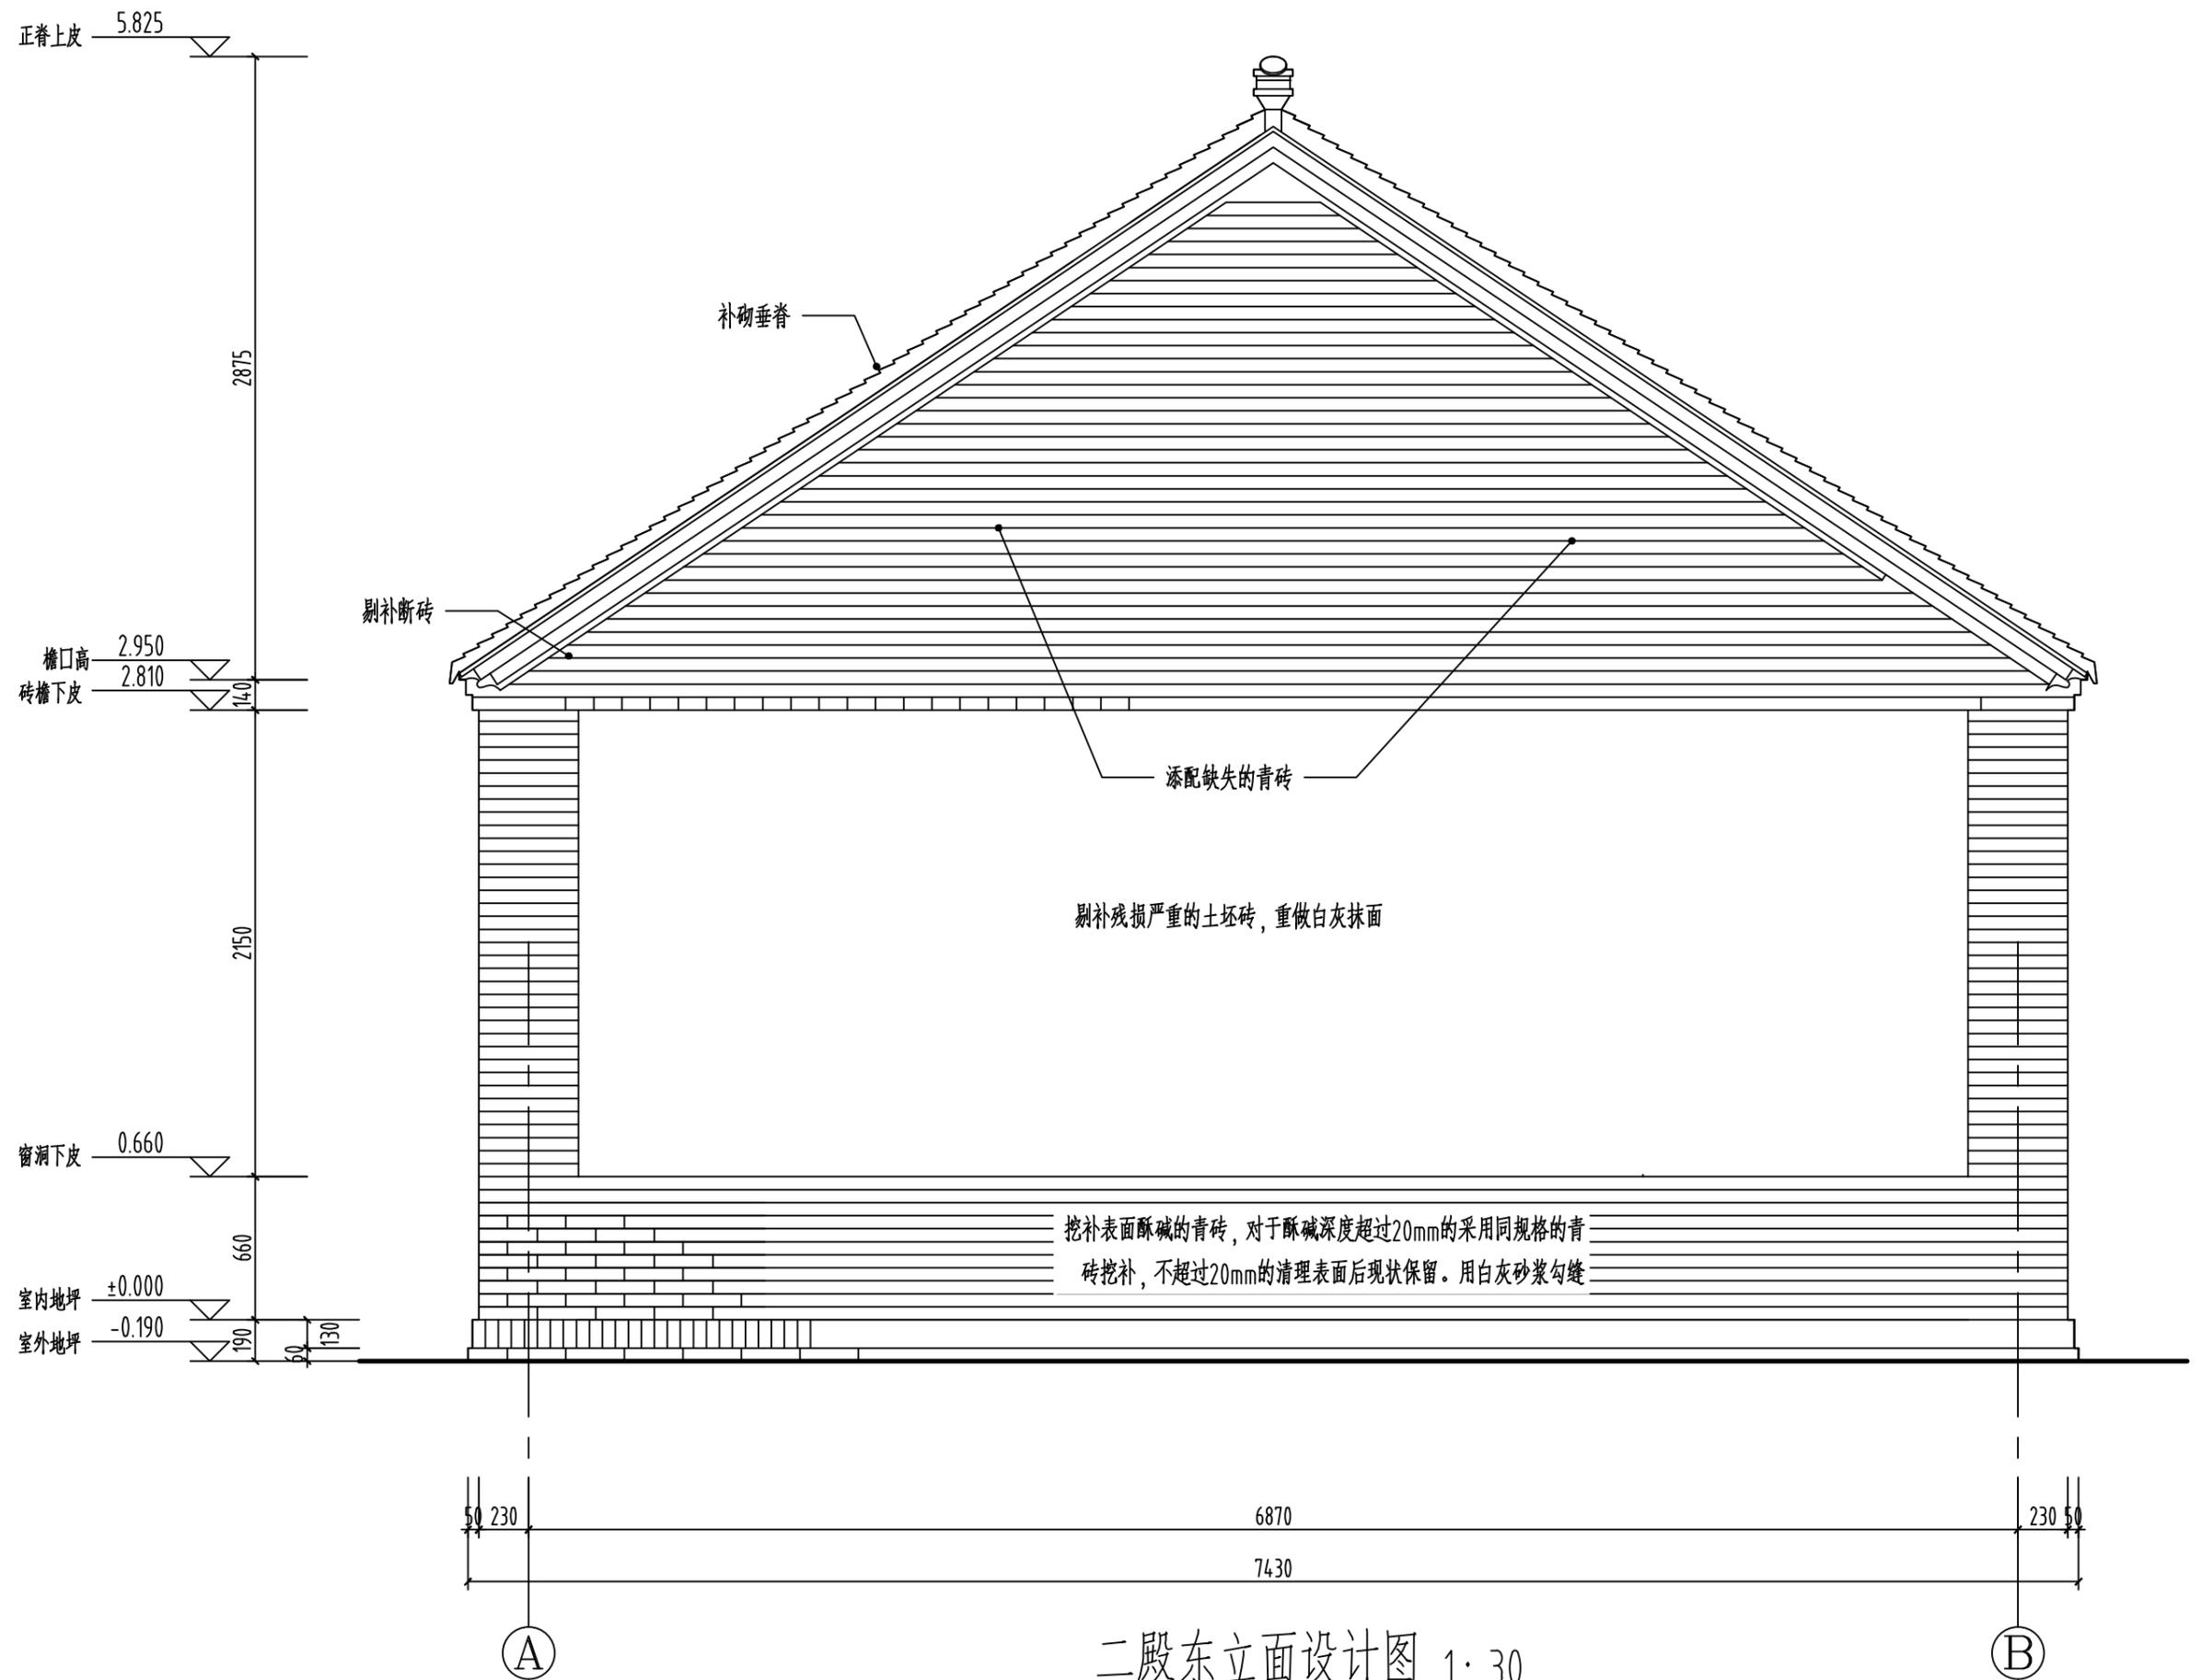

二殿东立面设计图 1:30



曲阜市安怀堂文物工程设计有限公司 文物勘察设计甲级资质 (文物设甲字0601SJ0026)	审定	<i>梅金</i>	项目负责人	<i>林雨</i>	设计制图	<i>王凯</i>	工程名称	戚姬寺遗址 (含古建筑) 保护维修方案	图号	SJ-25
	审核	<i>王凯</i>	专业负责人	<i>王凯</i>	勘察测绘	<i>王凯</i>	图纸名称	二殿东立面设计图	日期	2017.09

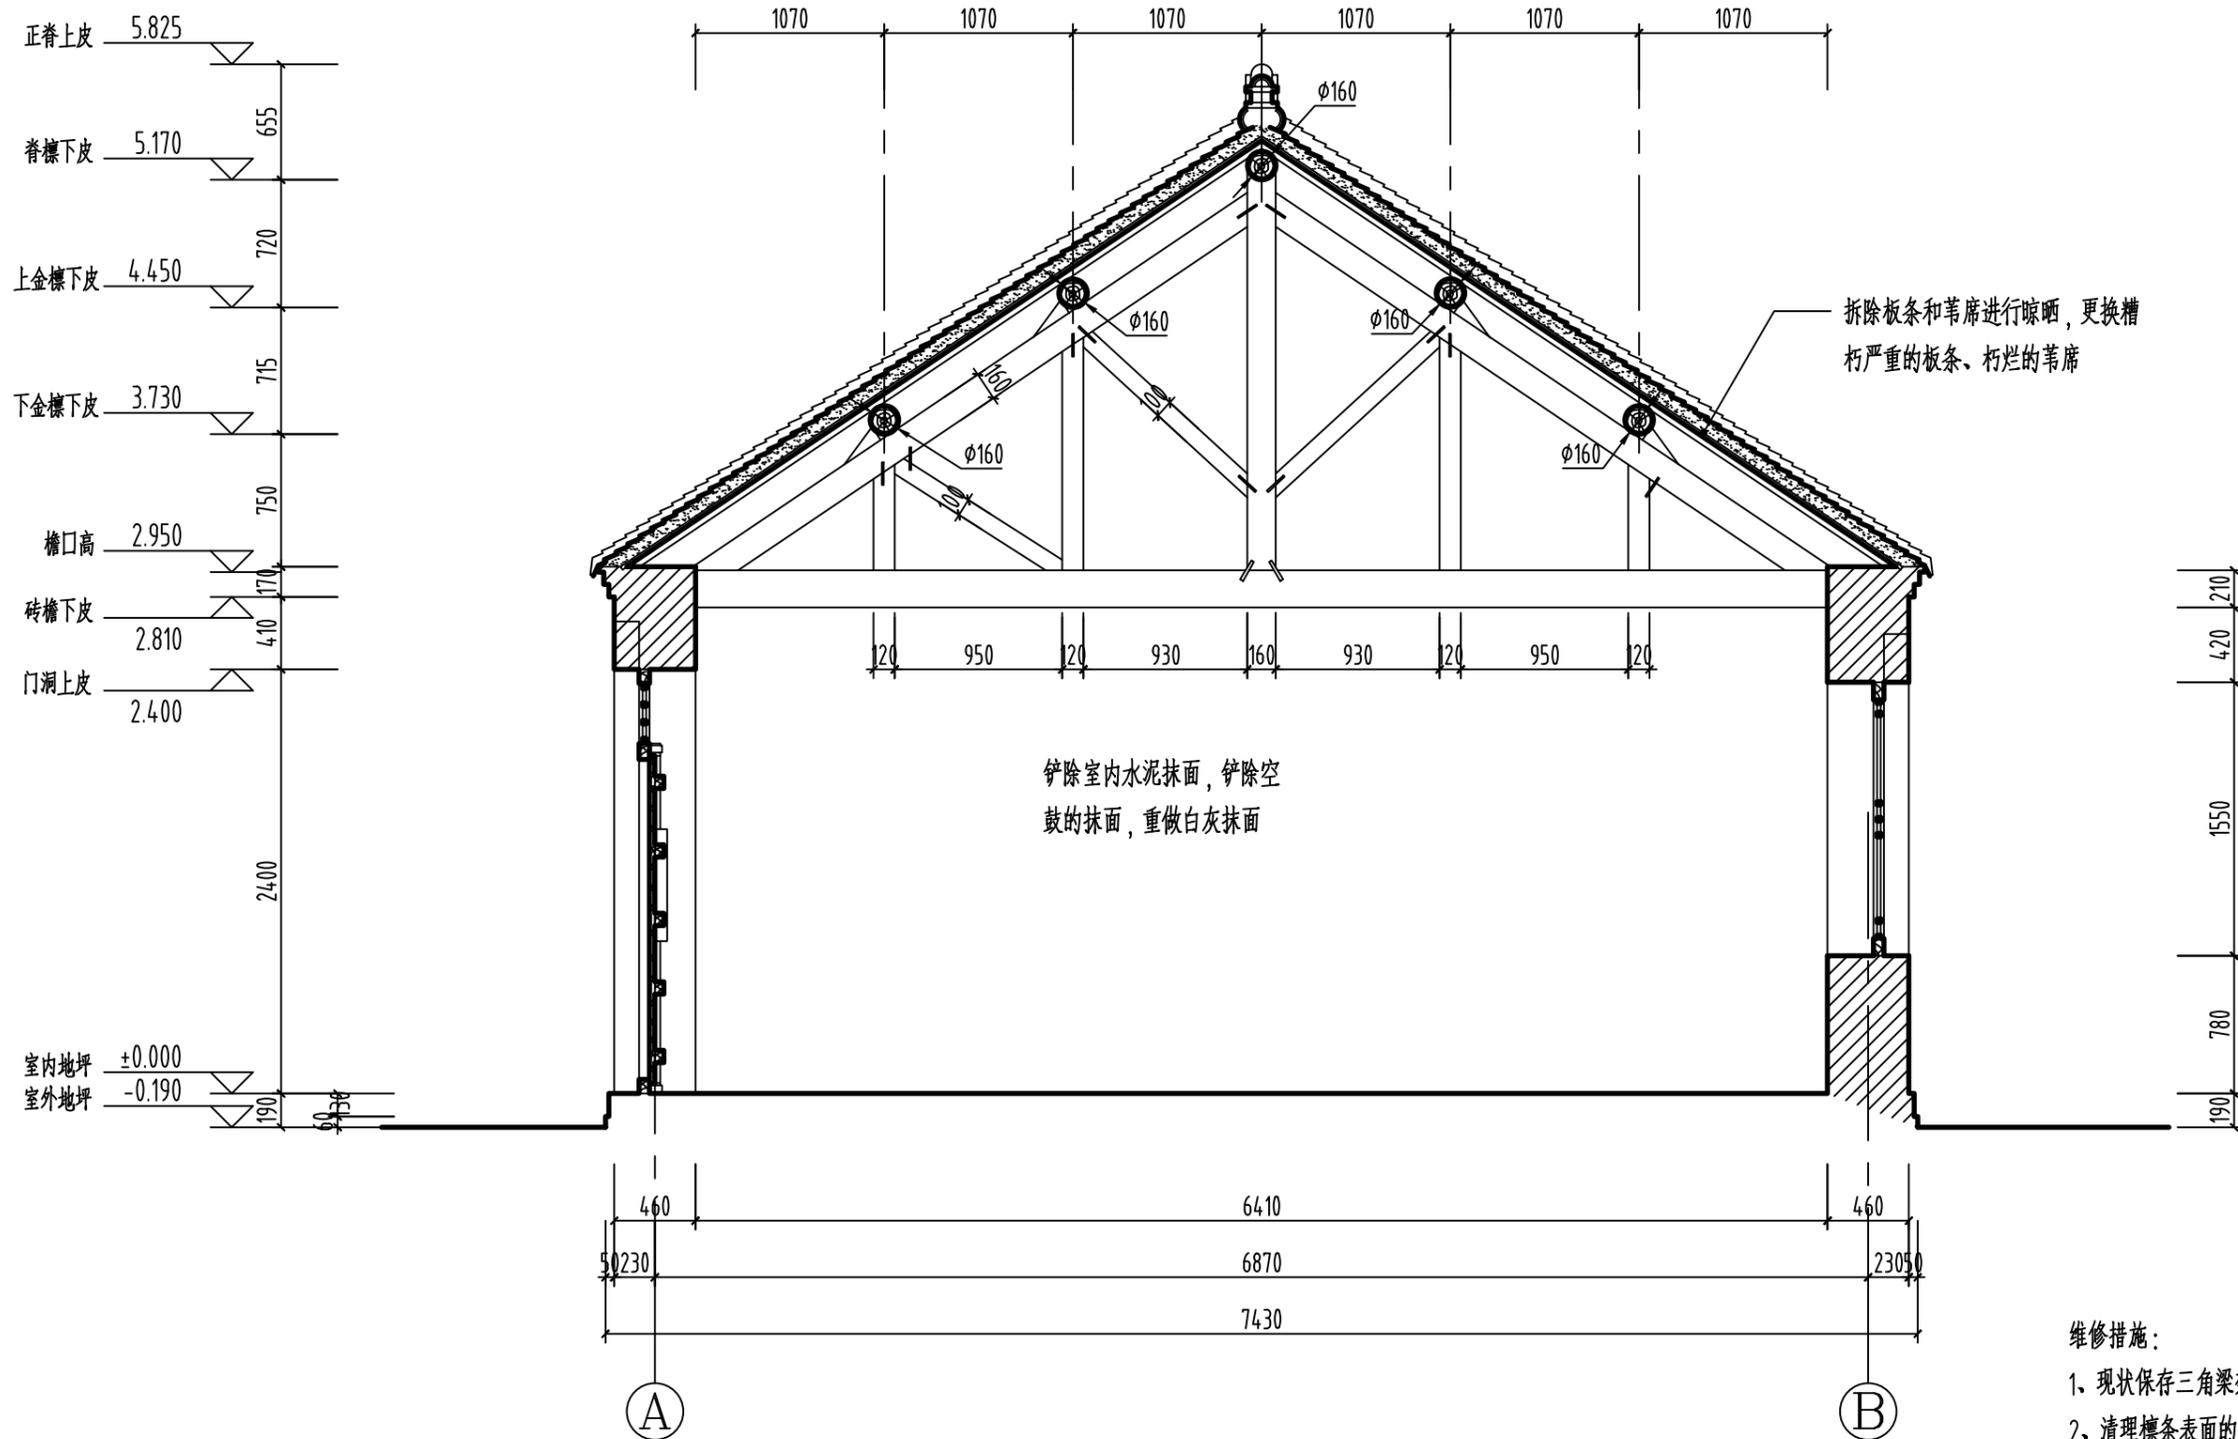

- 维修措施:
1. 现状保存三角梁架
 2. 清理檩条表面的污渍, 用干燥旧木条嵌补檩条表面10mm以上的裂缝, 用结构胶粘牢, 视具体情况确定是否加铁箍
 3. 剔补糟朽严重的木构件




二殿1-1剖面设计图 1:40

曲阜市安怀堂文物工程设计有限公司 文物勘察设计甲级资质 (文物设甲字0601SJ0026)	审定	梅金	项目负责人	林雨婷	设计制图	王凯	工程名称	戚姬寺遗址 (含古建筑) 保护维修方案	图号	SJ-26
	审核	王凯	专业负责人	王凯	勘察测绘	王凯	图纸名称	二殿1-1剖面设计图	日期	2017.09

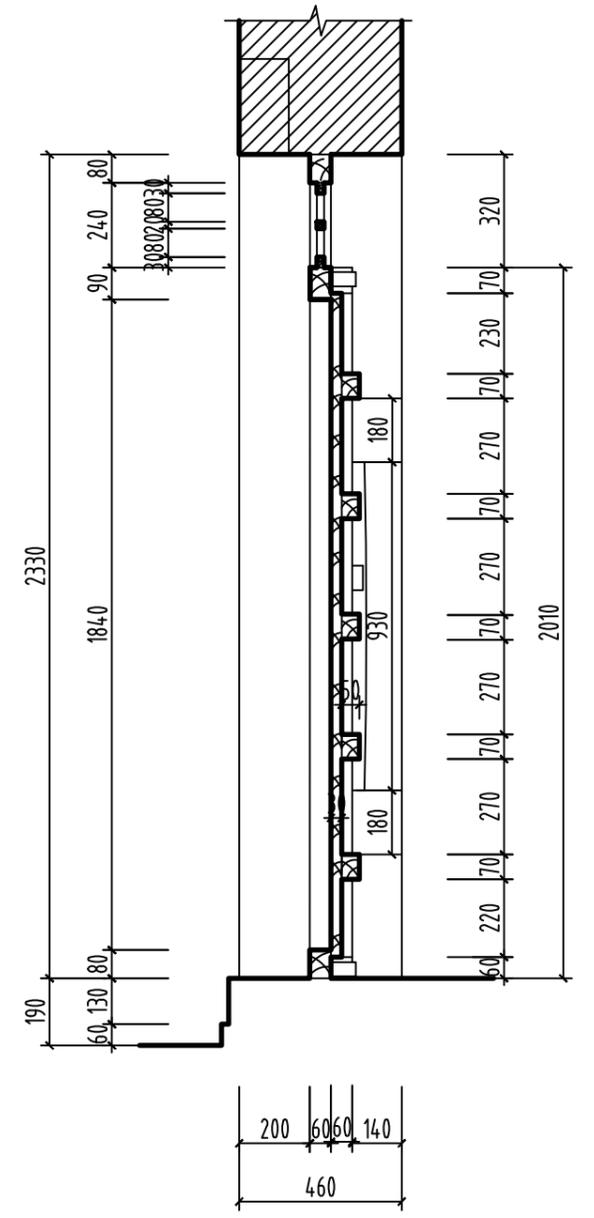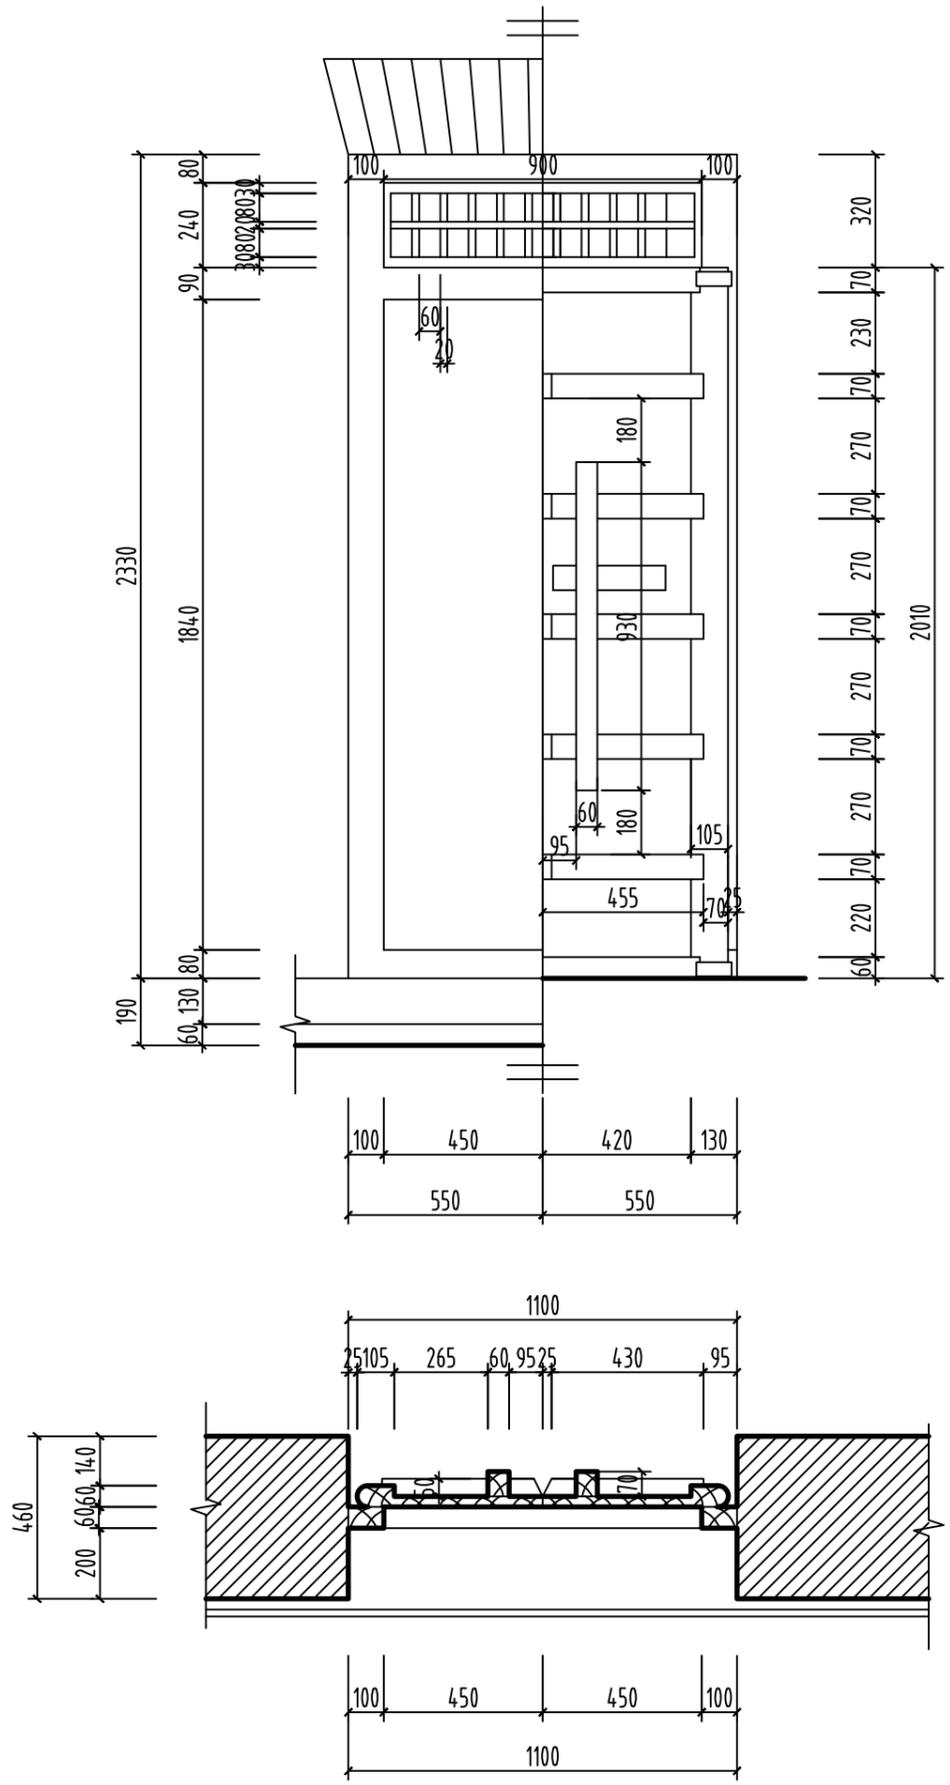



二殿M1大样图 1:20

曲阜市安怀堂文物工程设计有限公司 文物勘察设计甲级资质（文物设甲字0601SJ0026）	审定	林雨	项目负责人	林雨	设计制图	王凯	工程名称	戚姬寺遗址（含古建筑）保护维修方案	图号	SJ-27
	审核	王凯	专业负责人	王凯	勘察测绘	王凯	图纸名称	二殿M1大样图	日期	2017.09

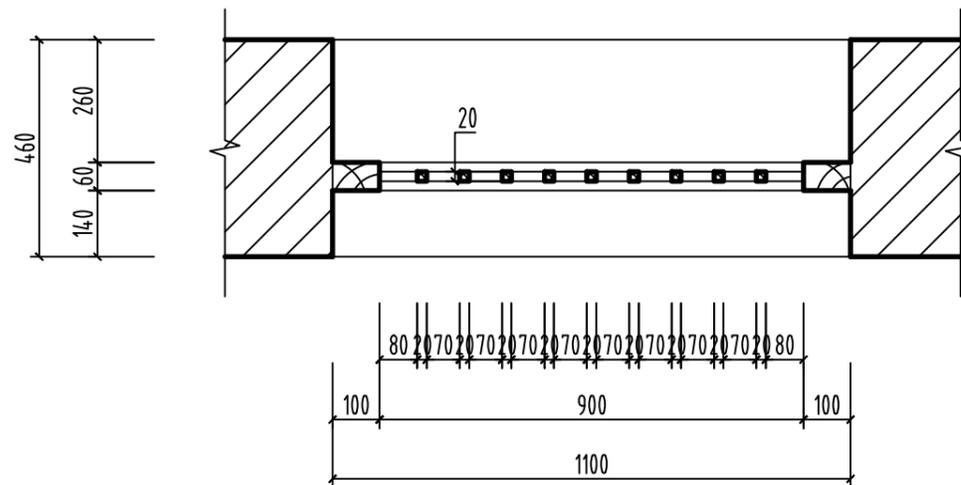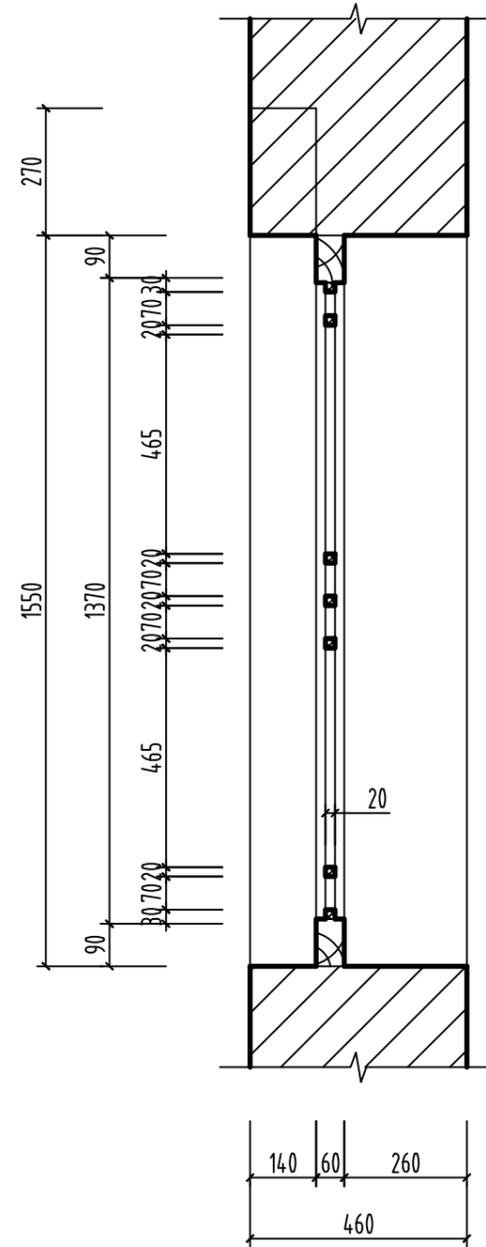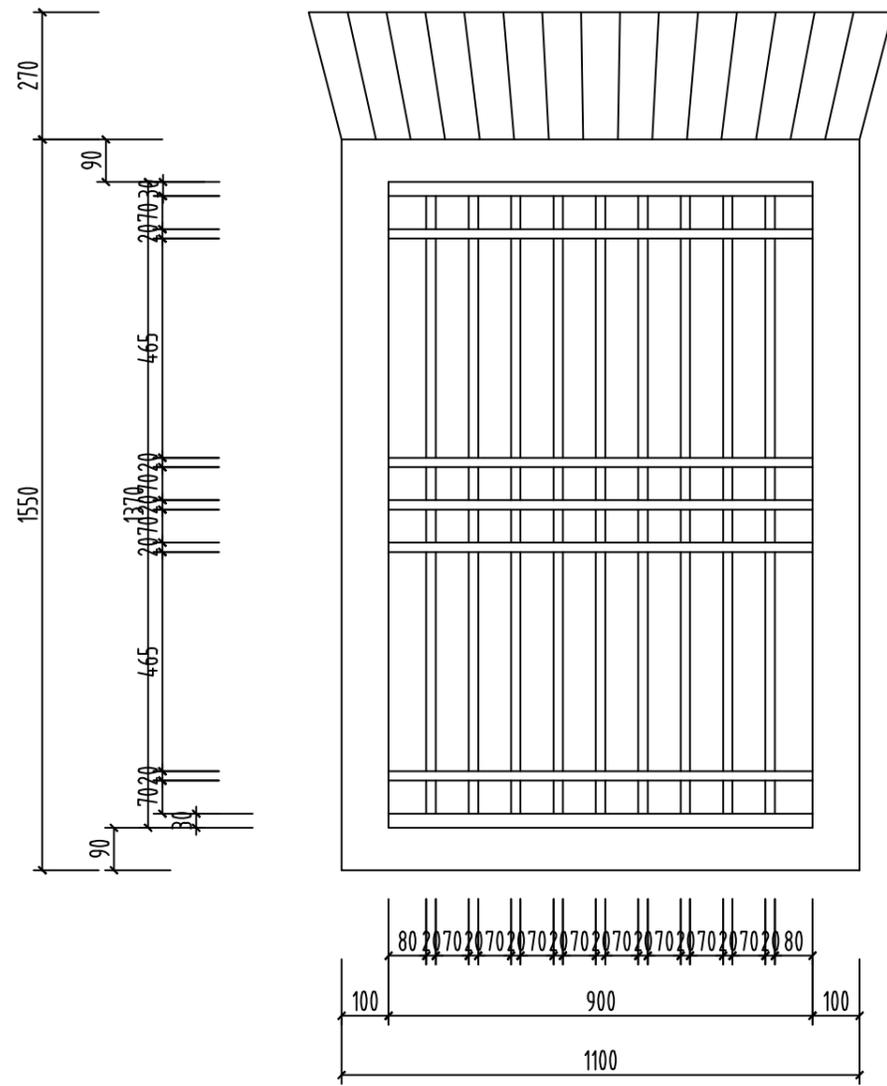


二殿C1大样图 1:15

曲阜市安怀堂文物工程设计有限公司 文物勘察设计甲级资质（文物设甲字0601SJ0026）	审定	梅磊	项目负责人	林雨婷	设计制图	王凯	工程名称	戚姬寺遗址（含古建筑）保护维修方案	图号	SJ-28
	审核	刘冰	专业负责人	刘冰	勘察测绘	刘冰	图纸名称	二殿C1大样图	日期	2017.09

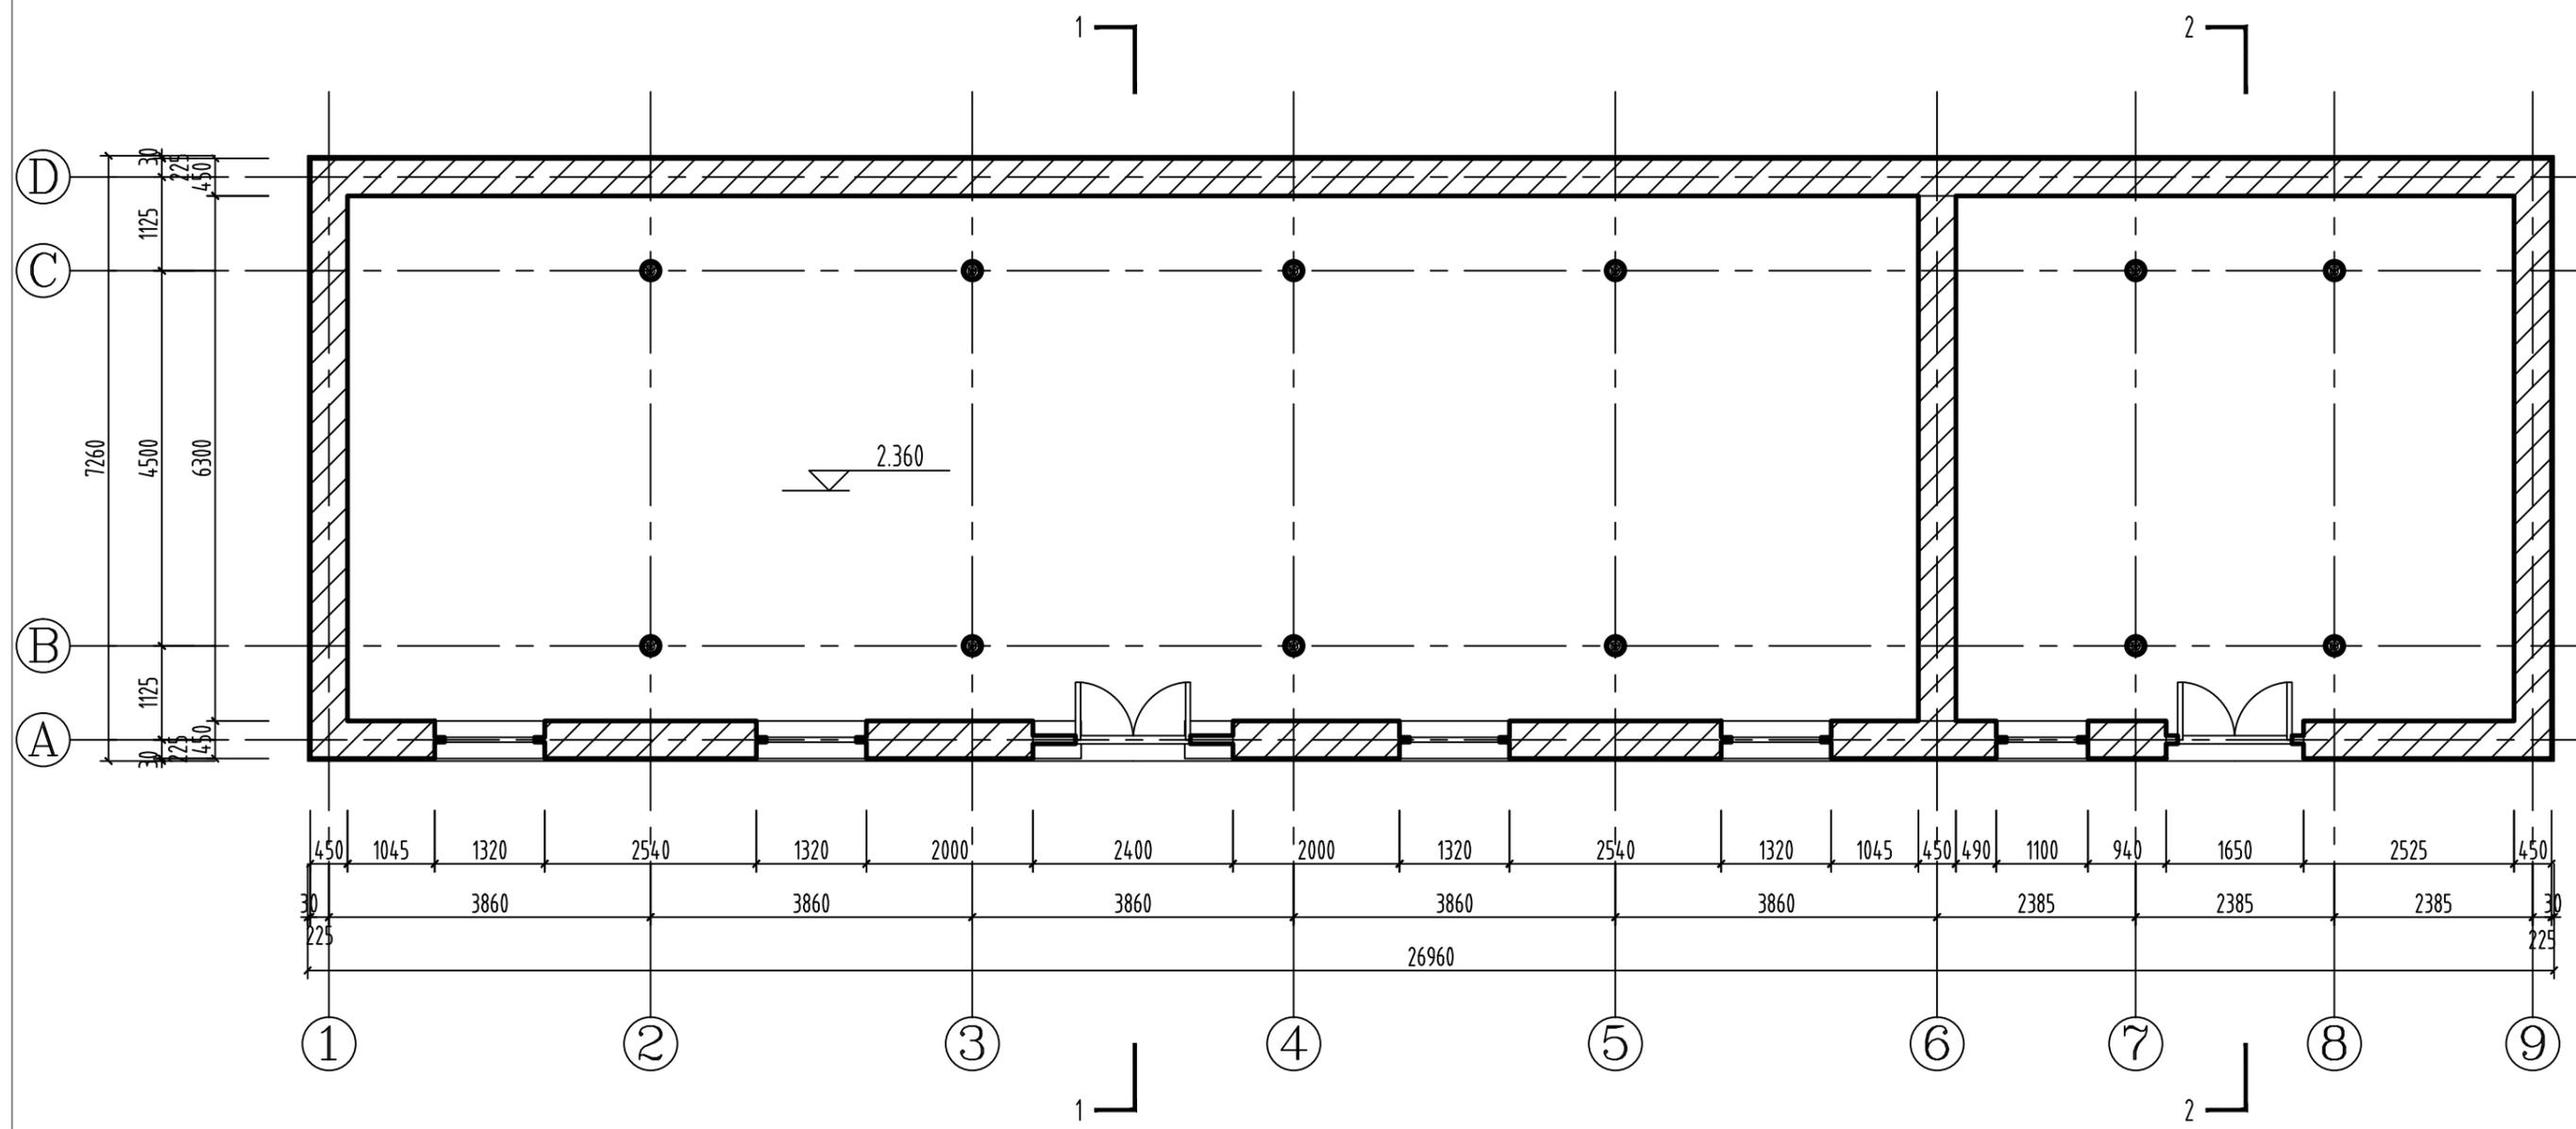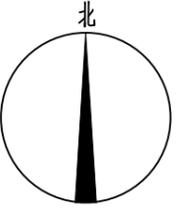


后大殿平面设计图 1:80

曲阜市安怀堂文物工程设计有限公司 文物勘察设计甲级资质 (文物设甲字0601SJ0026)	审定	<i>梅金</i>	项目负责人	<i>林雨</i>	设计制图	<i>王凯</i>	工程名称	定陶戚姬寺遗址保护方案	图号	SJ-29
	审核	<i>王凯</i>	专业负责人	<i>王凯</i>	勘察测绘	<i>王凯</i>	图纸名称	后大殿平面设计图	日期	2017.08

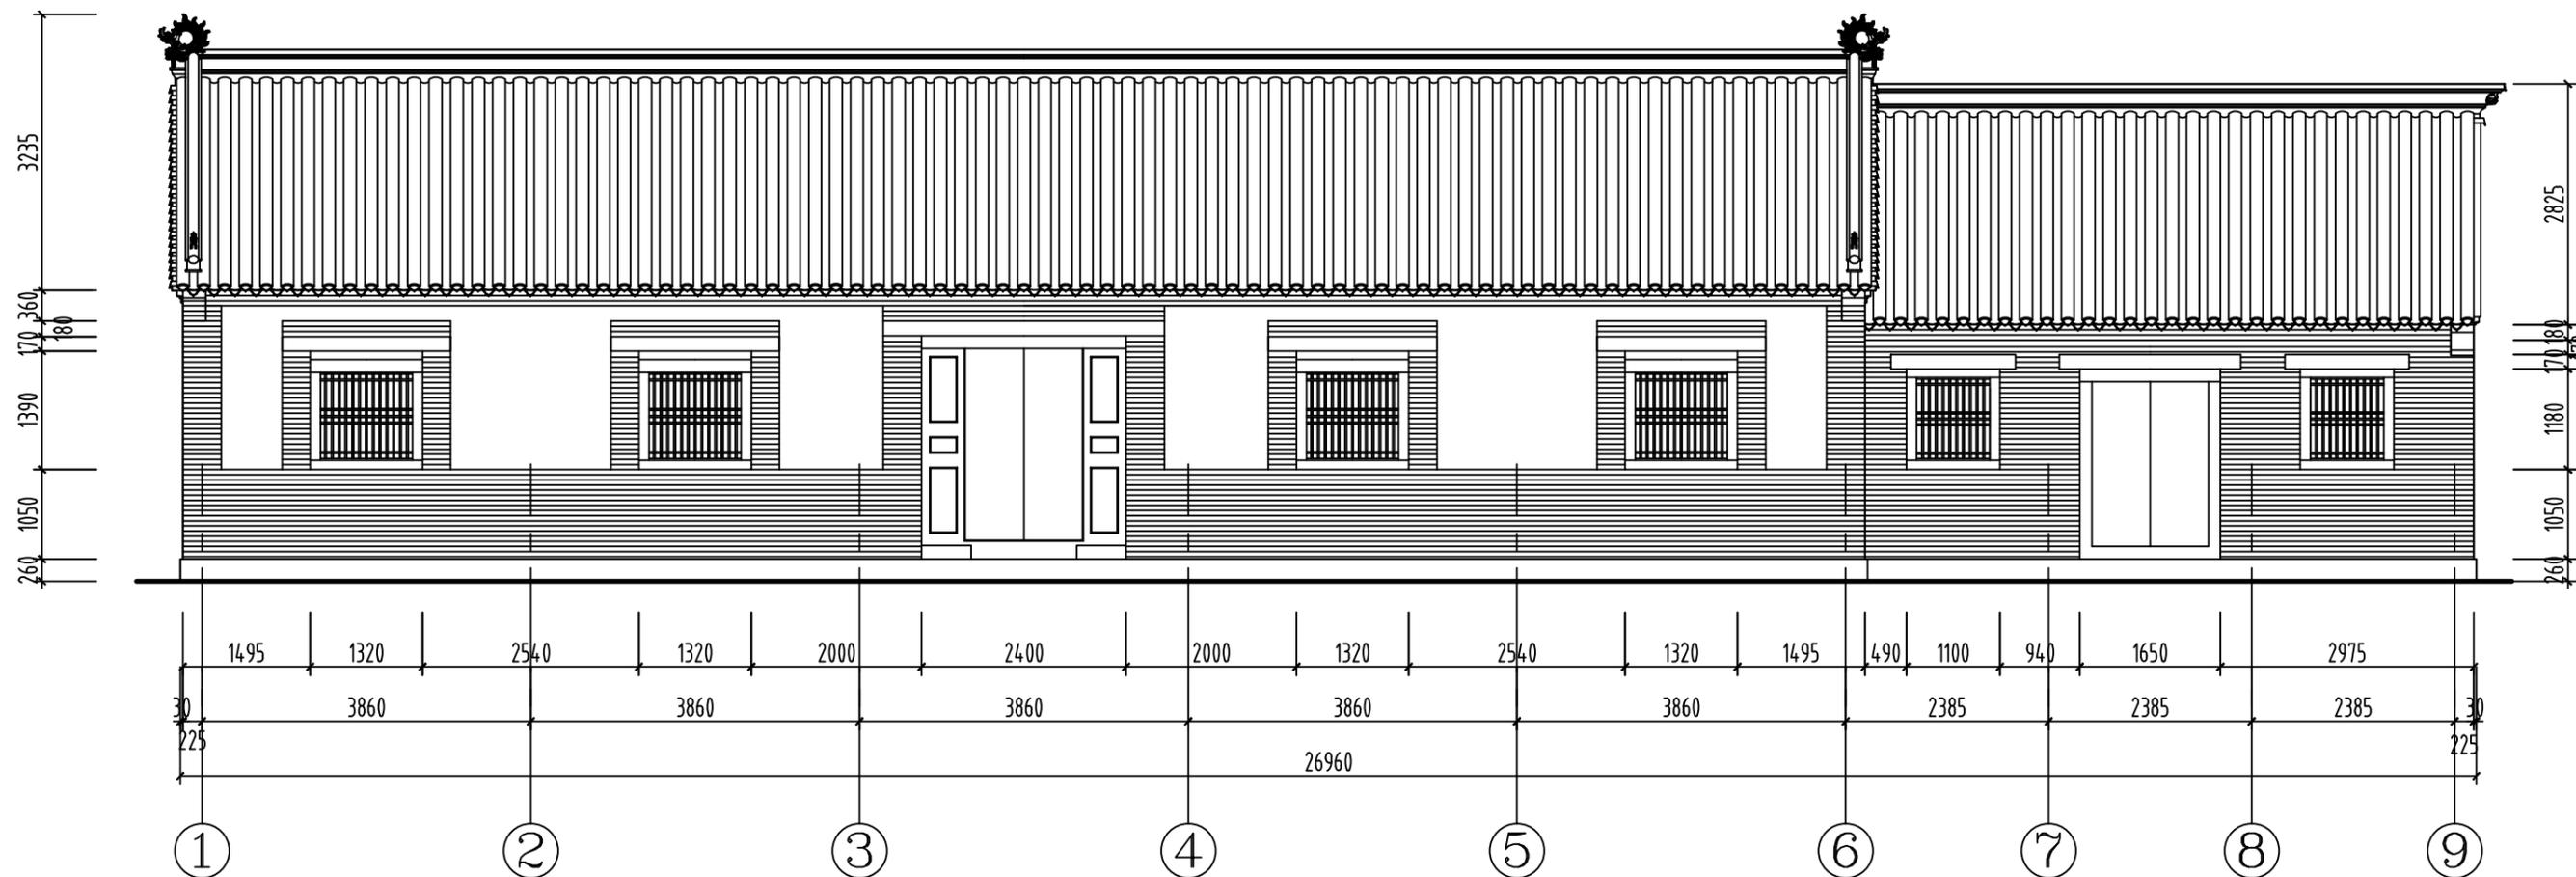


后大殿南立面设计图 1:80

曲阜市安怀堂文物工程设计有限公司 文物勘察设计甲级资质 (文物设甲字0601SJ0026)	审定	傅金旺	项目负责人	林雨婷	设计制图	王凯	工程名称	定陶戚姬寺遗址保护方案	图号	SJ-30
	审核	王凯	专业负责人	王凯	勘察测绘	王凯	图纸名称	后大殿南立面设计图	日期	2017.08

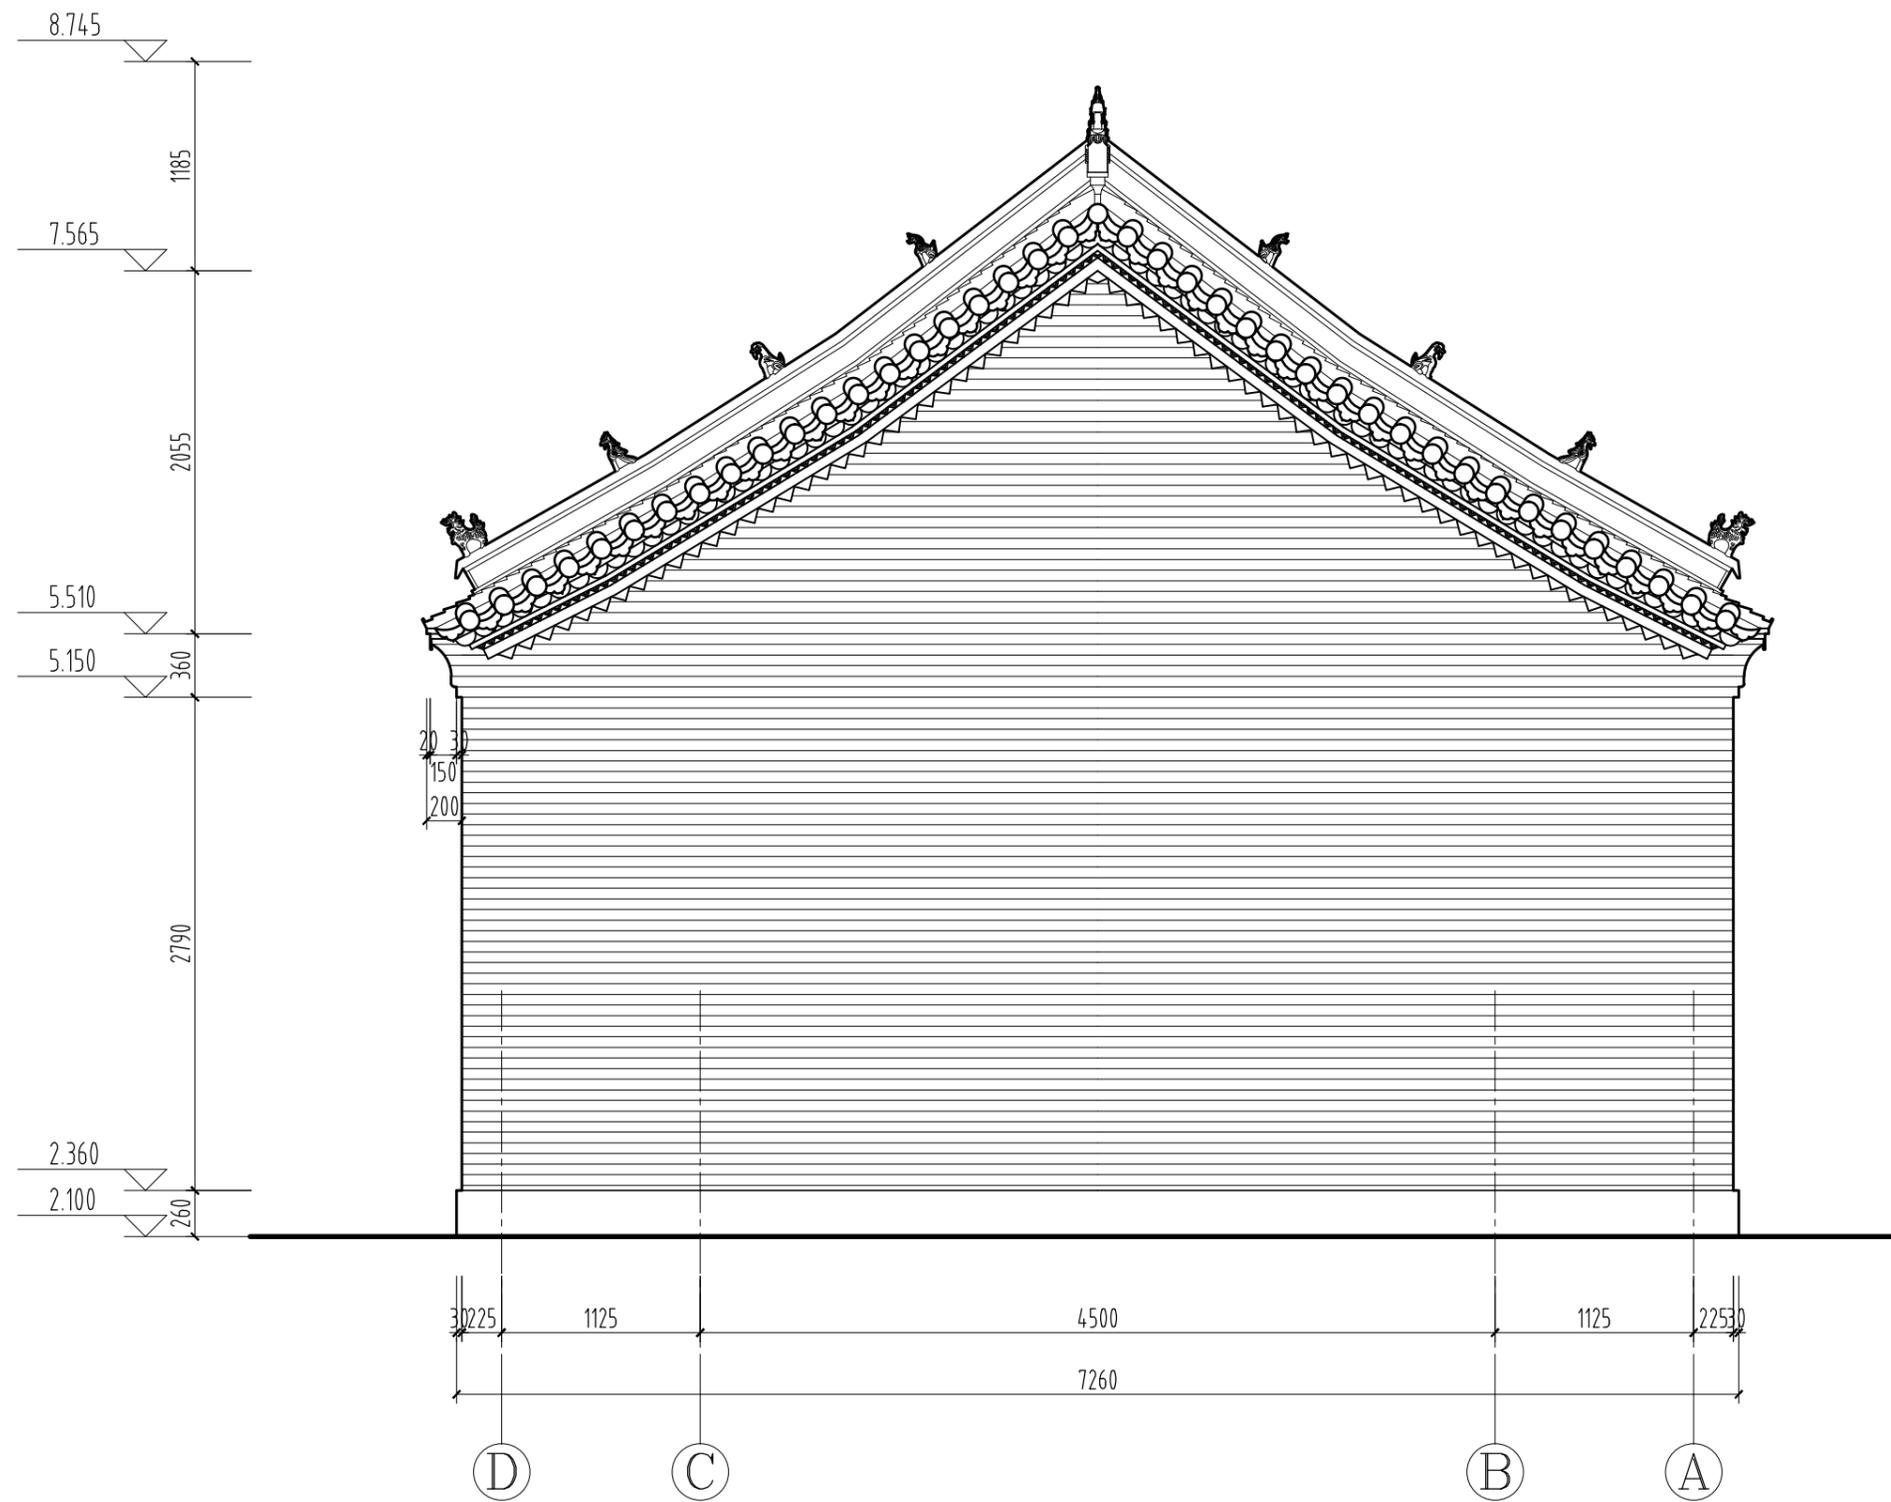


后大殿西立面设计图 1:40

曲阜市安怀堂文物工程设计有限公司 文物勘察设计甲级资质 (文物设甲字0601SJ0026)	审定	<i>傅金</i>	项目负责人	<i>林雨</i>	设计制图	<i>王凯</i>	工程名称	定陶戚姬寺遗址保护方案	图号	SJ-31
	审核	<i>刘</i>	专业负责人	<i>刘</i>	勘察测绘	<i>刘</i>	图纸名称	后大殿西立面设计图	日期	2017.08

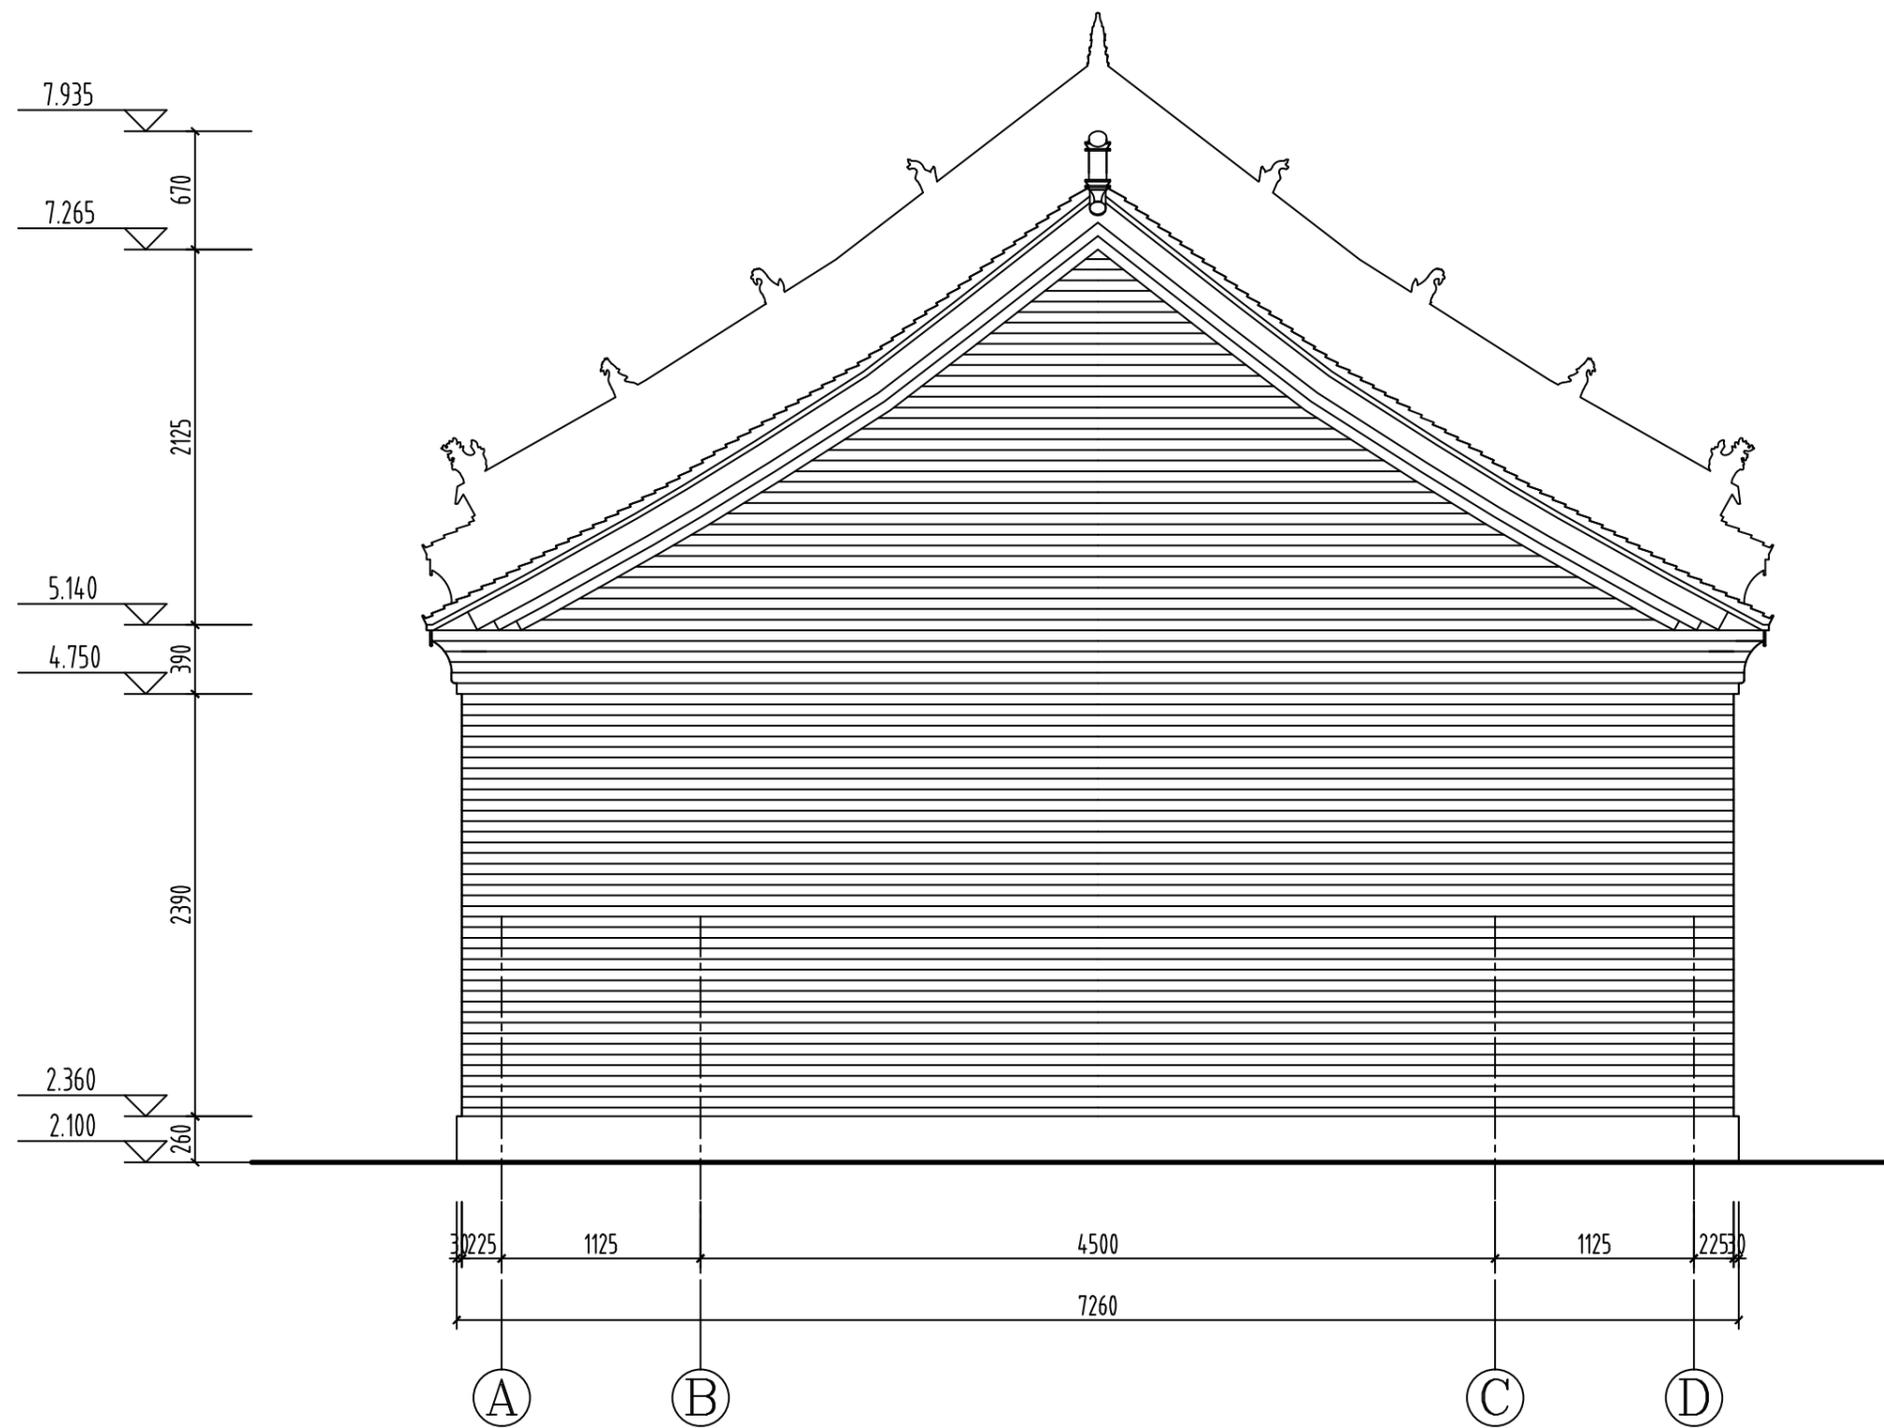


后大殿东立面设计图 1:40

曲阜市安怀堂文物工程设计有限公司 文物勘察设计甲级资质 (文物设甲字0601SJ0026)	审定	傅金旺	项目负责人	林雨婷	设计制图	王凯	工程名称	定陶戚姬寺遗址保护方案	图号	SJ-32
	审核	王凯	专业负责人	王凯	勘察测绘	王凯	图纸名称	后大殿东立面设计图	日期	2017.08

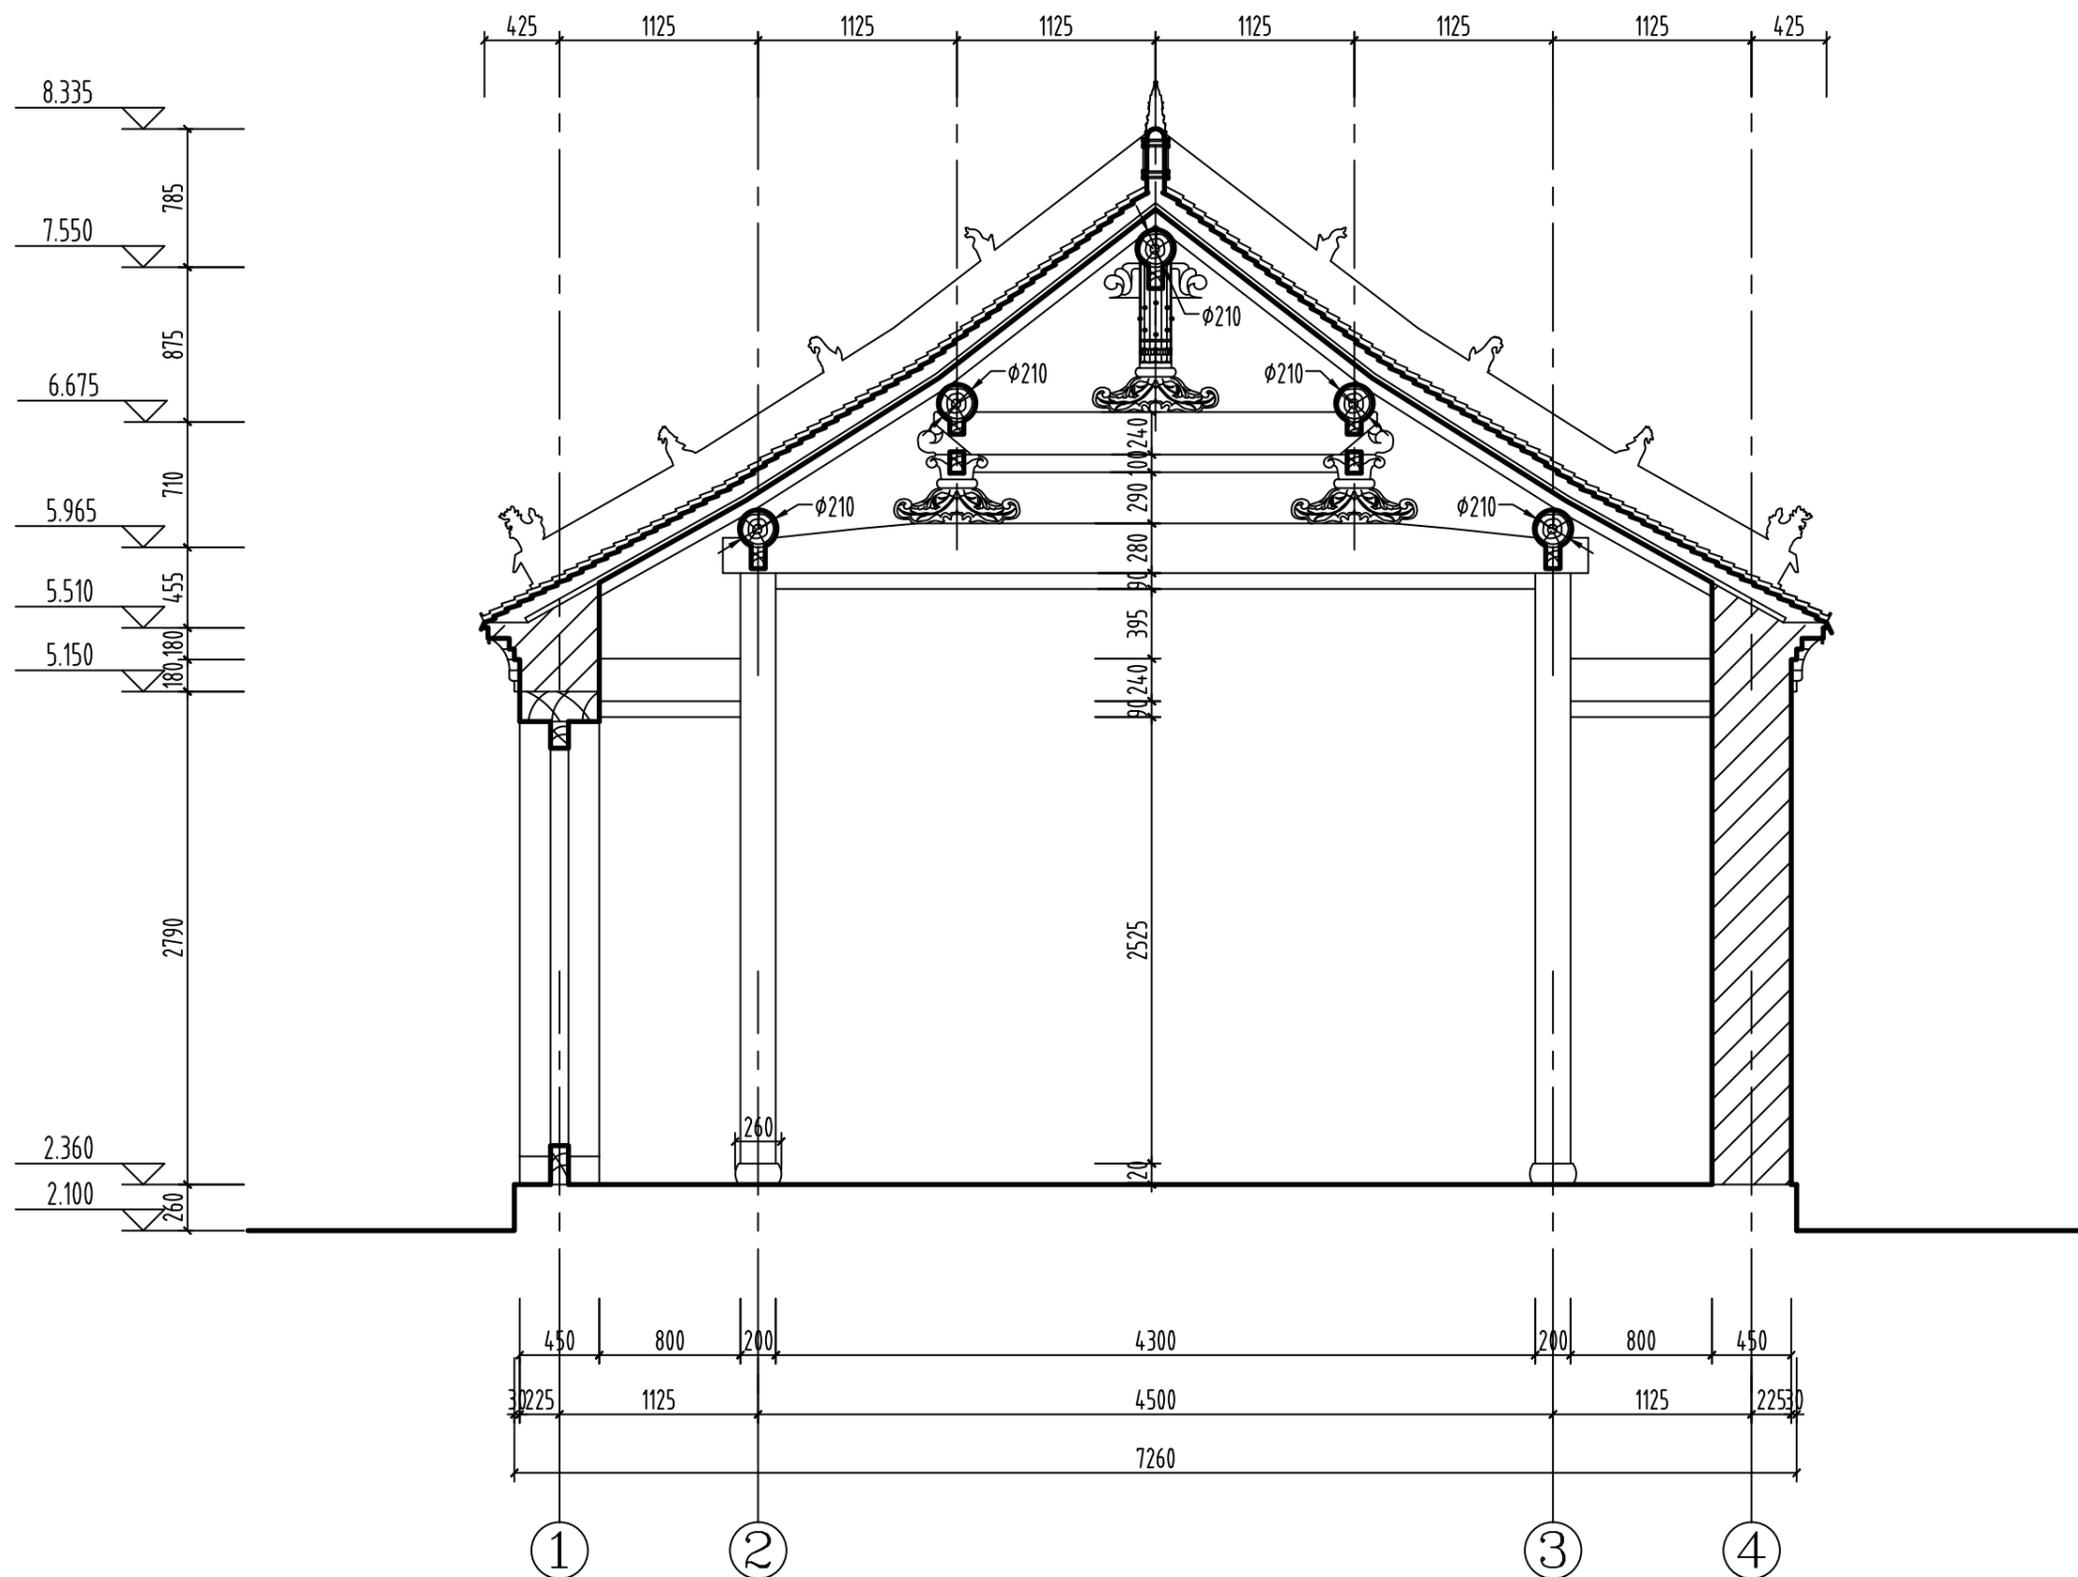


后大殿1-1剖面设计图 1:40

曲阜市安怀堂文物工程设计有限公司 文物勘察设计甲级资质 (文物设甲字0601SJ0026)	审定	徐金	项目负责人	林雨婷	设计制图	王凯	工程名称	定陶戚姬寺遗址保护方案	图号	SJ-33
	审核	刘	专业负责人	刘	勘察测绘	刘	图纸名称	后大殿1-1剖面设计图	日期	2017.08

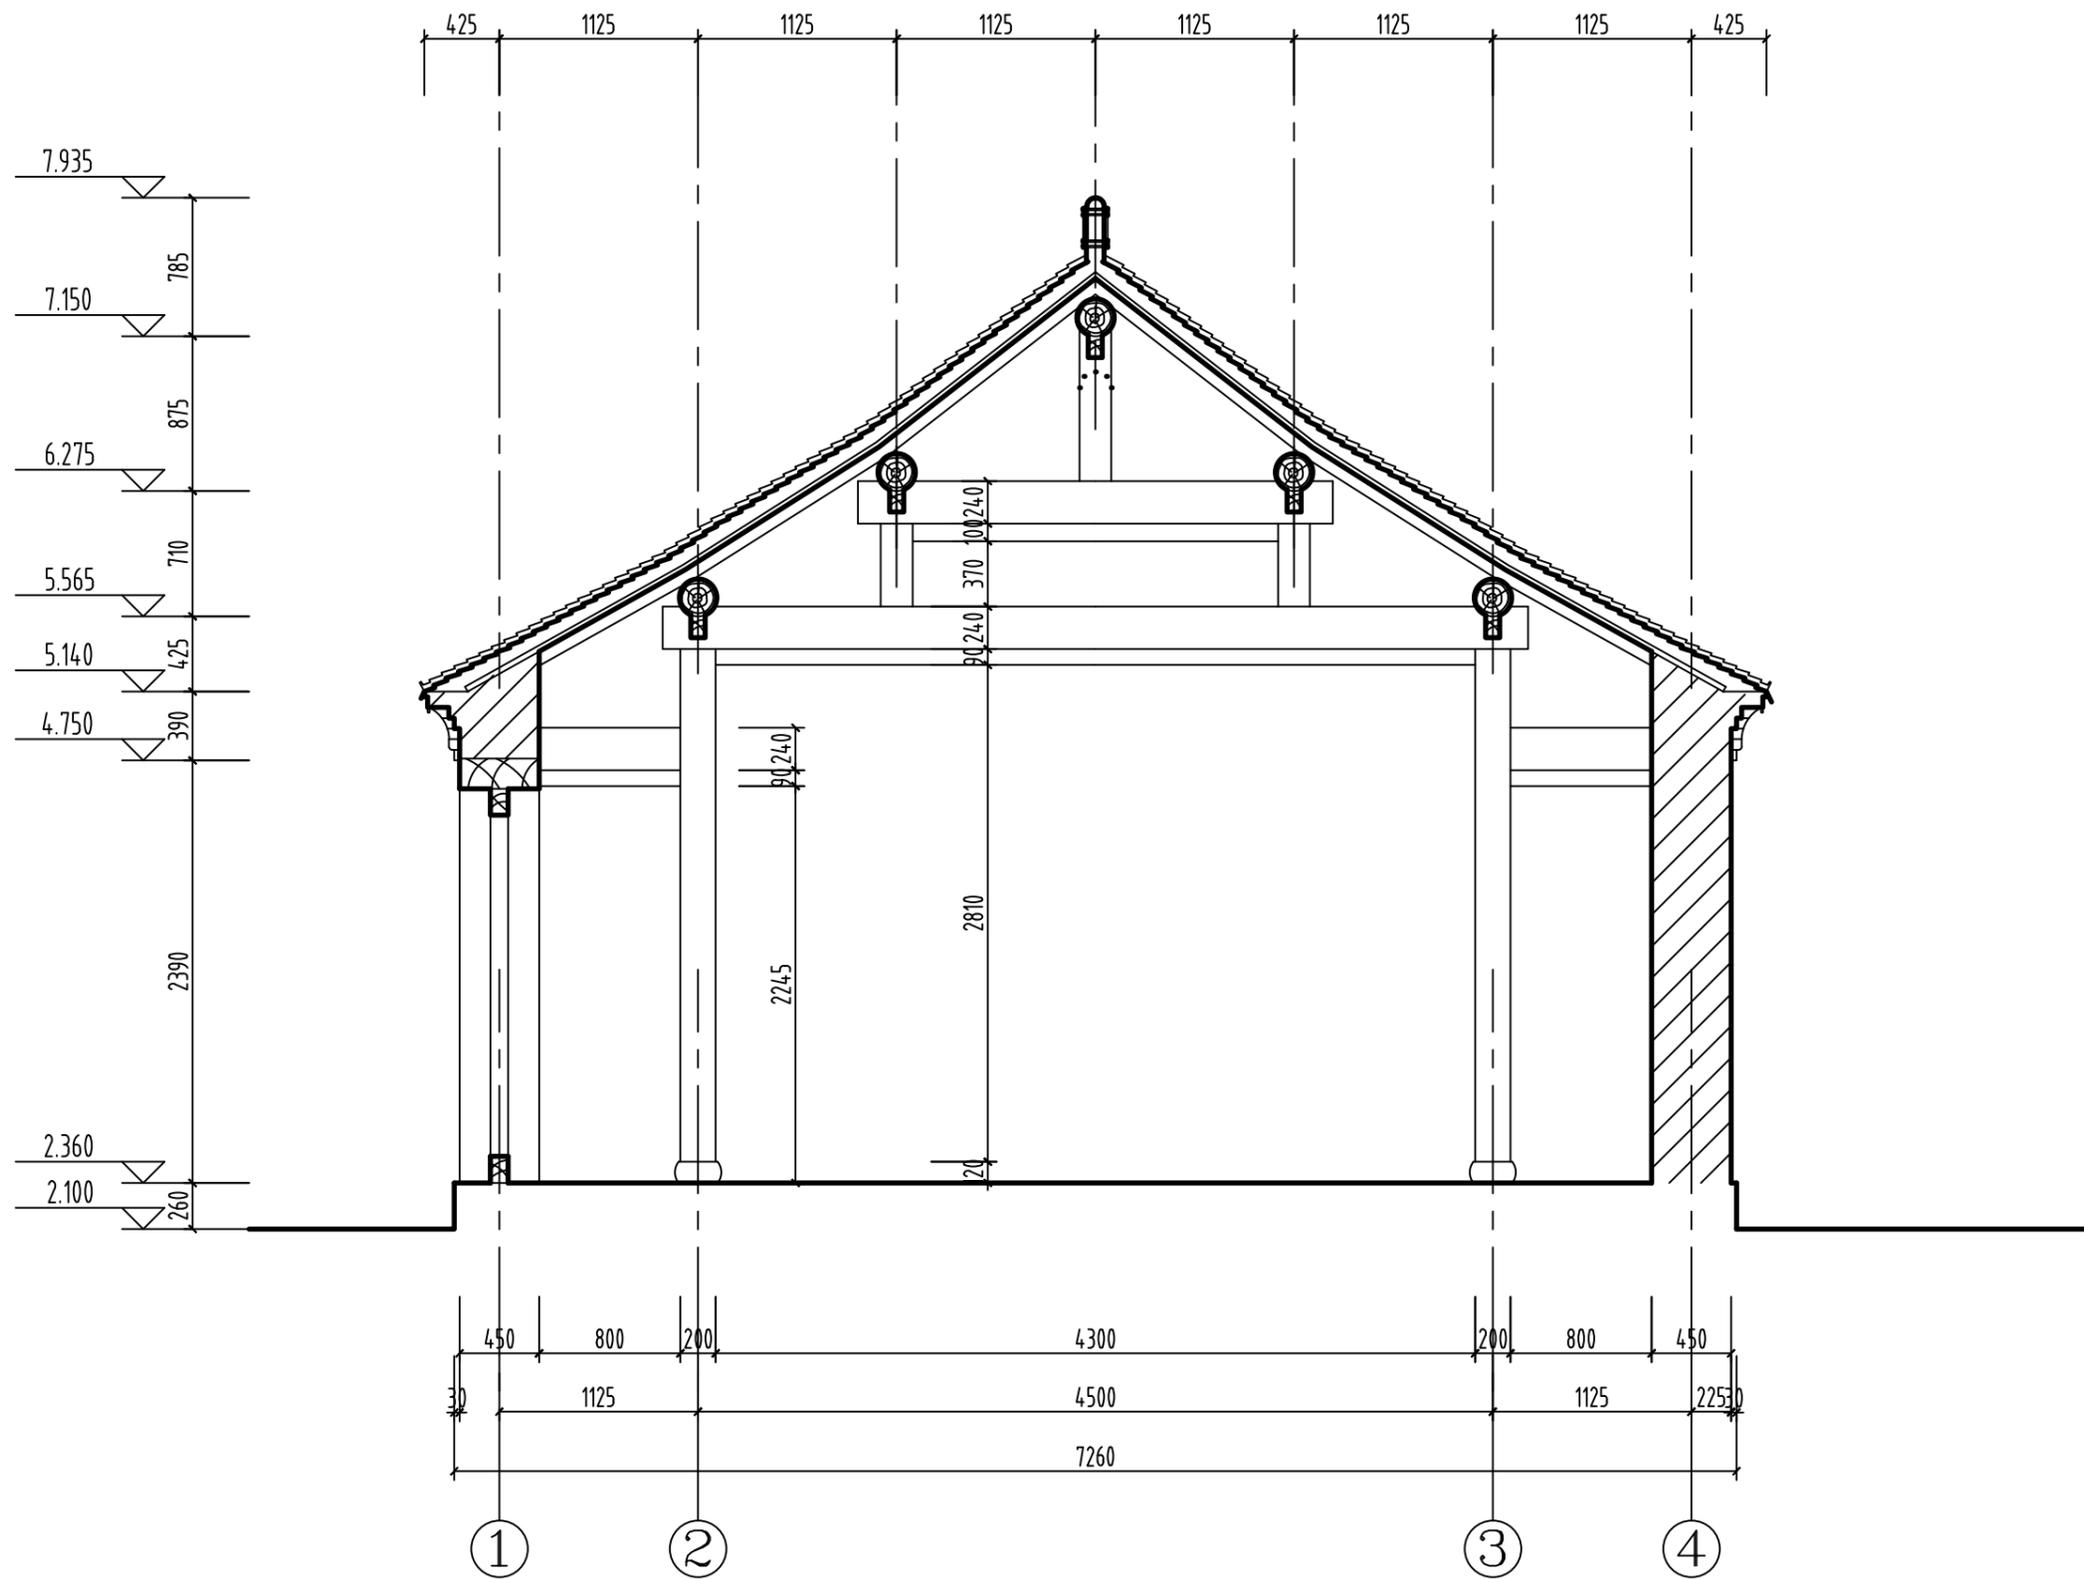


后大殿2-2剖面设计图1:40


曲阜市安怀堂文物工程设计有限公司 文物勘察设计甲级资质 (文物设甲字0601SJ0026)	审定	徐磊	项目负责人	林雨婷	设计制图	王凯	工程名称	定陶戚姬寺遗址保护方案	图号	SJ-34
	审核	王凯	专业负责人	王凯	勘察测绘	王凯	图纸名称	后大殿2-2剖面设计图	日期	2017.08

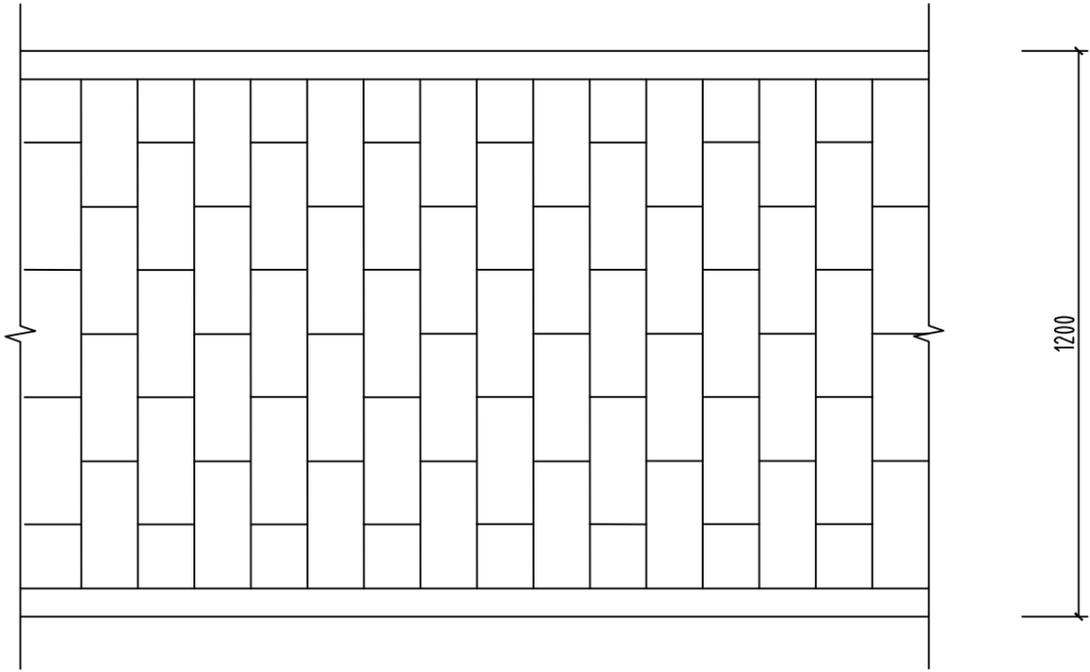

平面图

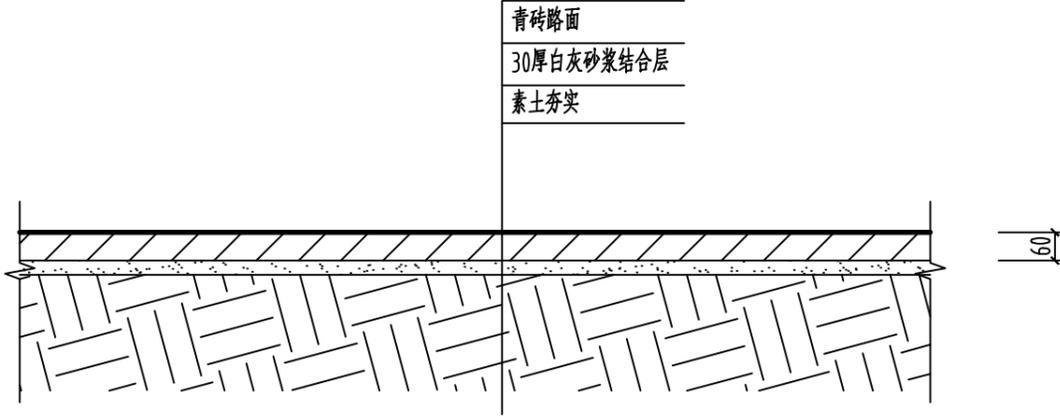

2-2剖面图

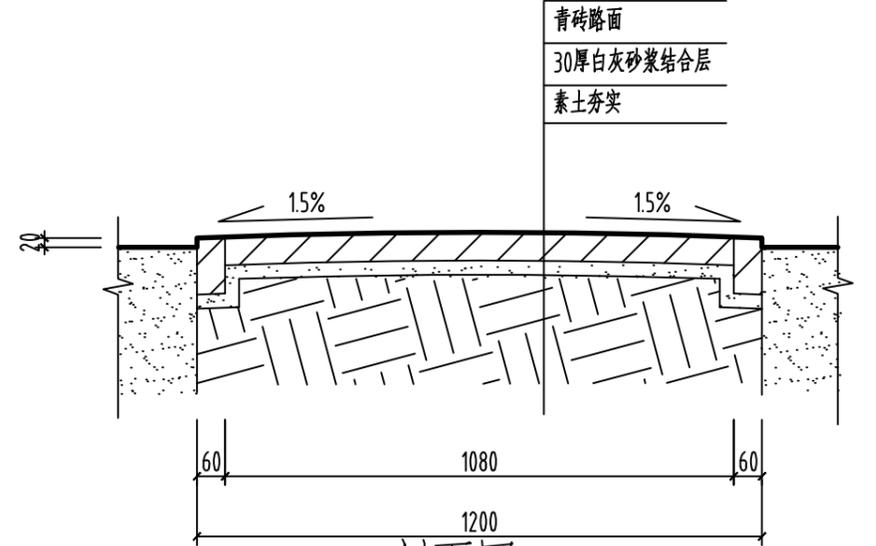

1-1剖面图

甬路大样图 1:20

曲阜市安怀堂文物工程设计有限公司 文物勘察设计甲级资质 (文物设甲字0601SJ0026)	审 定	徐 钰	项目负责人	林雨斌	设计制图	王 凯	工程名称	戚姬寺遗址 (含古建筑) 保护维修方案	图 号	SJ-31
	审 核	王 凯	专业负责人	王 凯	勘察测绘	王 凯	图纸名称	甬路大样图	日 期	2017.09